


住宅用防災警報機

凡例	
S 煙感知器	熱感知器
離れ：壁、梁から 600mm 以上	
離れ：天井面から 150mm~500mm の間	
外部建具 凡例	
外部建具仕様	全サッシ ((DP)・AP) とする
取付高さ	FL+2055 を基準とする
LA	防犯ガラス(※特記なし⇒普通ガラス)
(F)	型ガラス(※特記なし⇒透明ガラス)
全てのガラス	Low-Eガラス
内部建具	
取付高さ	FL+2055 を基準とする
階段寸法・パリアリ-計算式	
蹴上げ(R)	: 195.5mm
踏み面(T)	: 214mm
蹴込み	: 15mm

空調・換気 凡例	
	空調・換気対象外エリア
	給排気フード
	リターンパス
	リターングリル
	通気部材
	天井付
	壁付
	床付

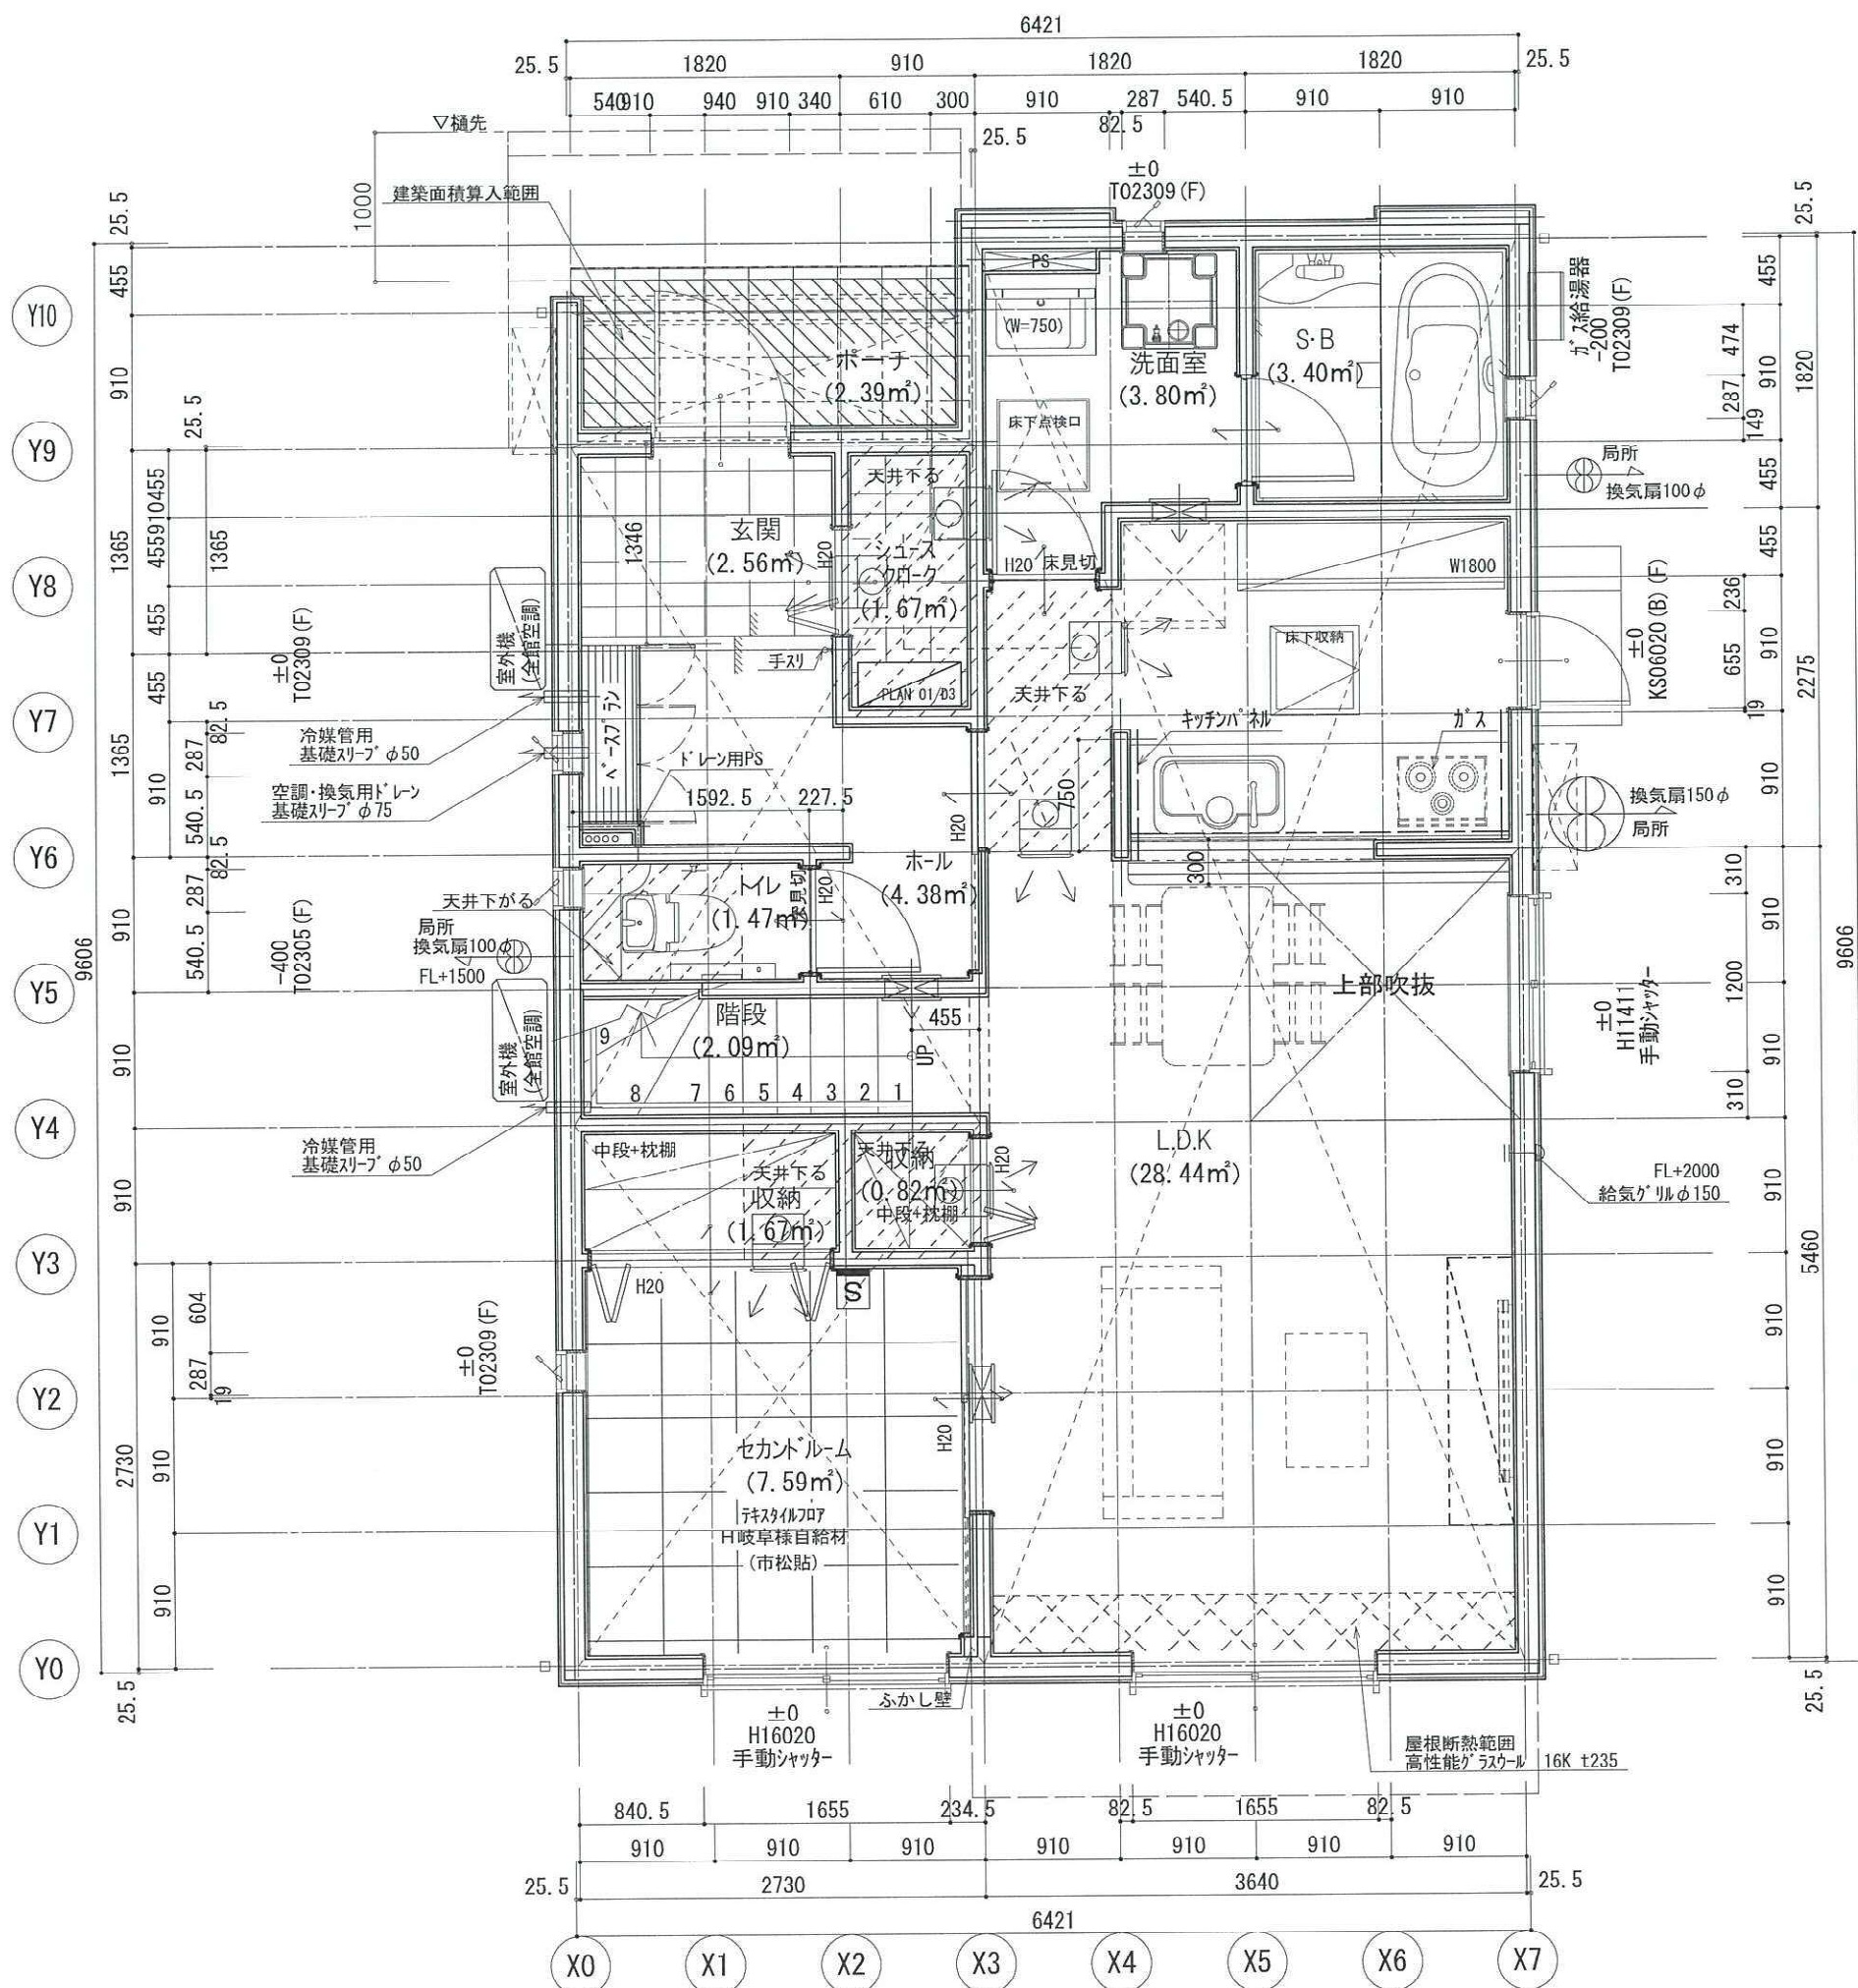

2020/10/20		作成	
1F	57.95㎡	17.49坪	延床面積 110.88㎡
2F	52.93㎡	15.98坪	33.47坪
		建築面積 60.95㎡	
		18.40坪	
工事所在地	シイステージ 上土居2号地		
工事	岐阜市上土居四丁目		
1階平面図	縮尺 1/50	商品名	換気No. 設計 5
トコタホーム岐阜株式会社 1334-1岐阜株式会社 一級建築士事務所 岐阜県知事登録 第10310号 所在地：岐阜市市橋2丁目1番1号 設計者：二級建築士 第8846号 福萬 成彦			

