


小屋裏点検方法：軒裏より  
(軒天材を取り外し又はスコープ等)

小屋裏点検方法：天井点検口(小屋裏は全面一体の空間)  
(トイレ、洋室Bの一部上部)

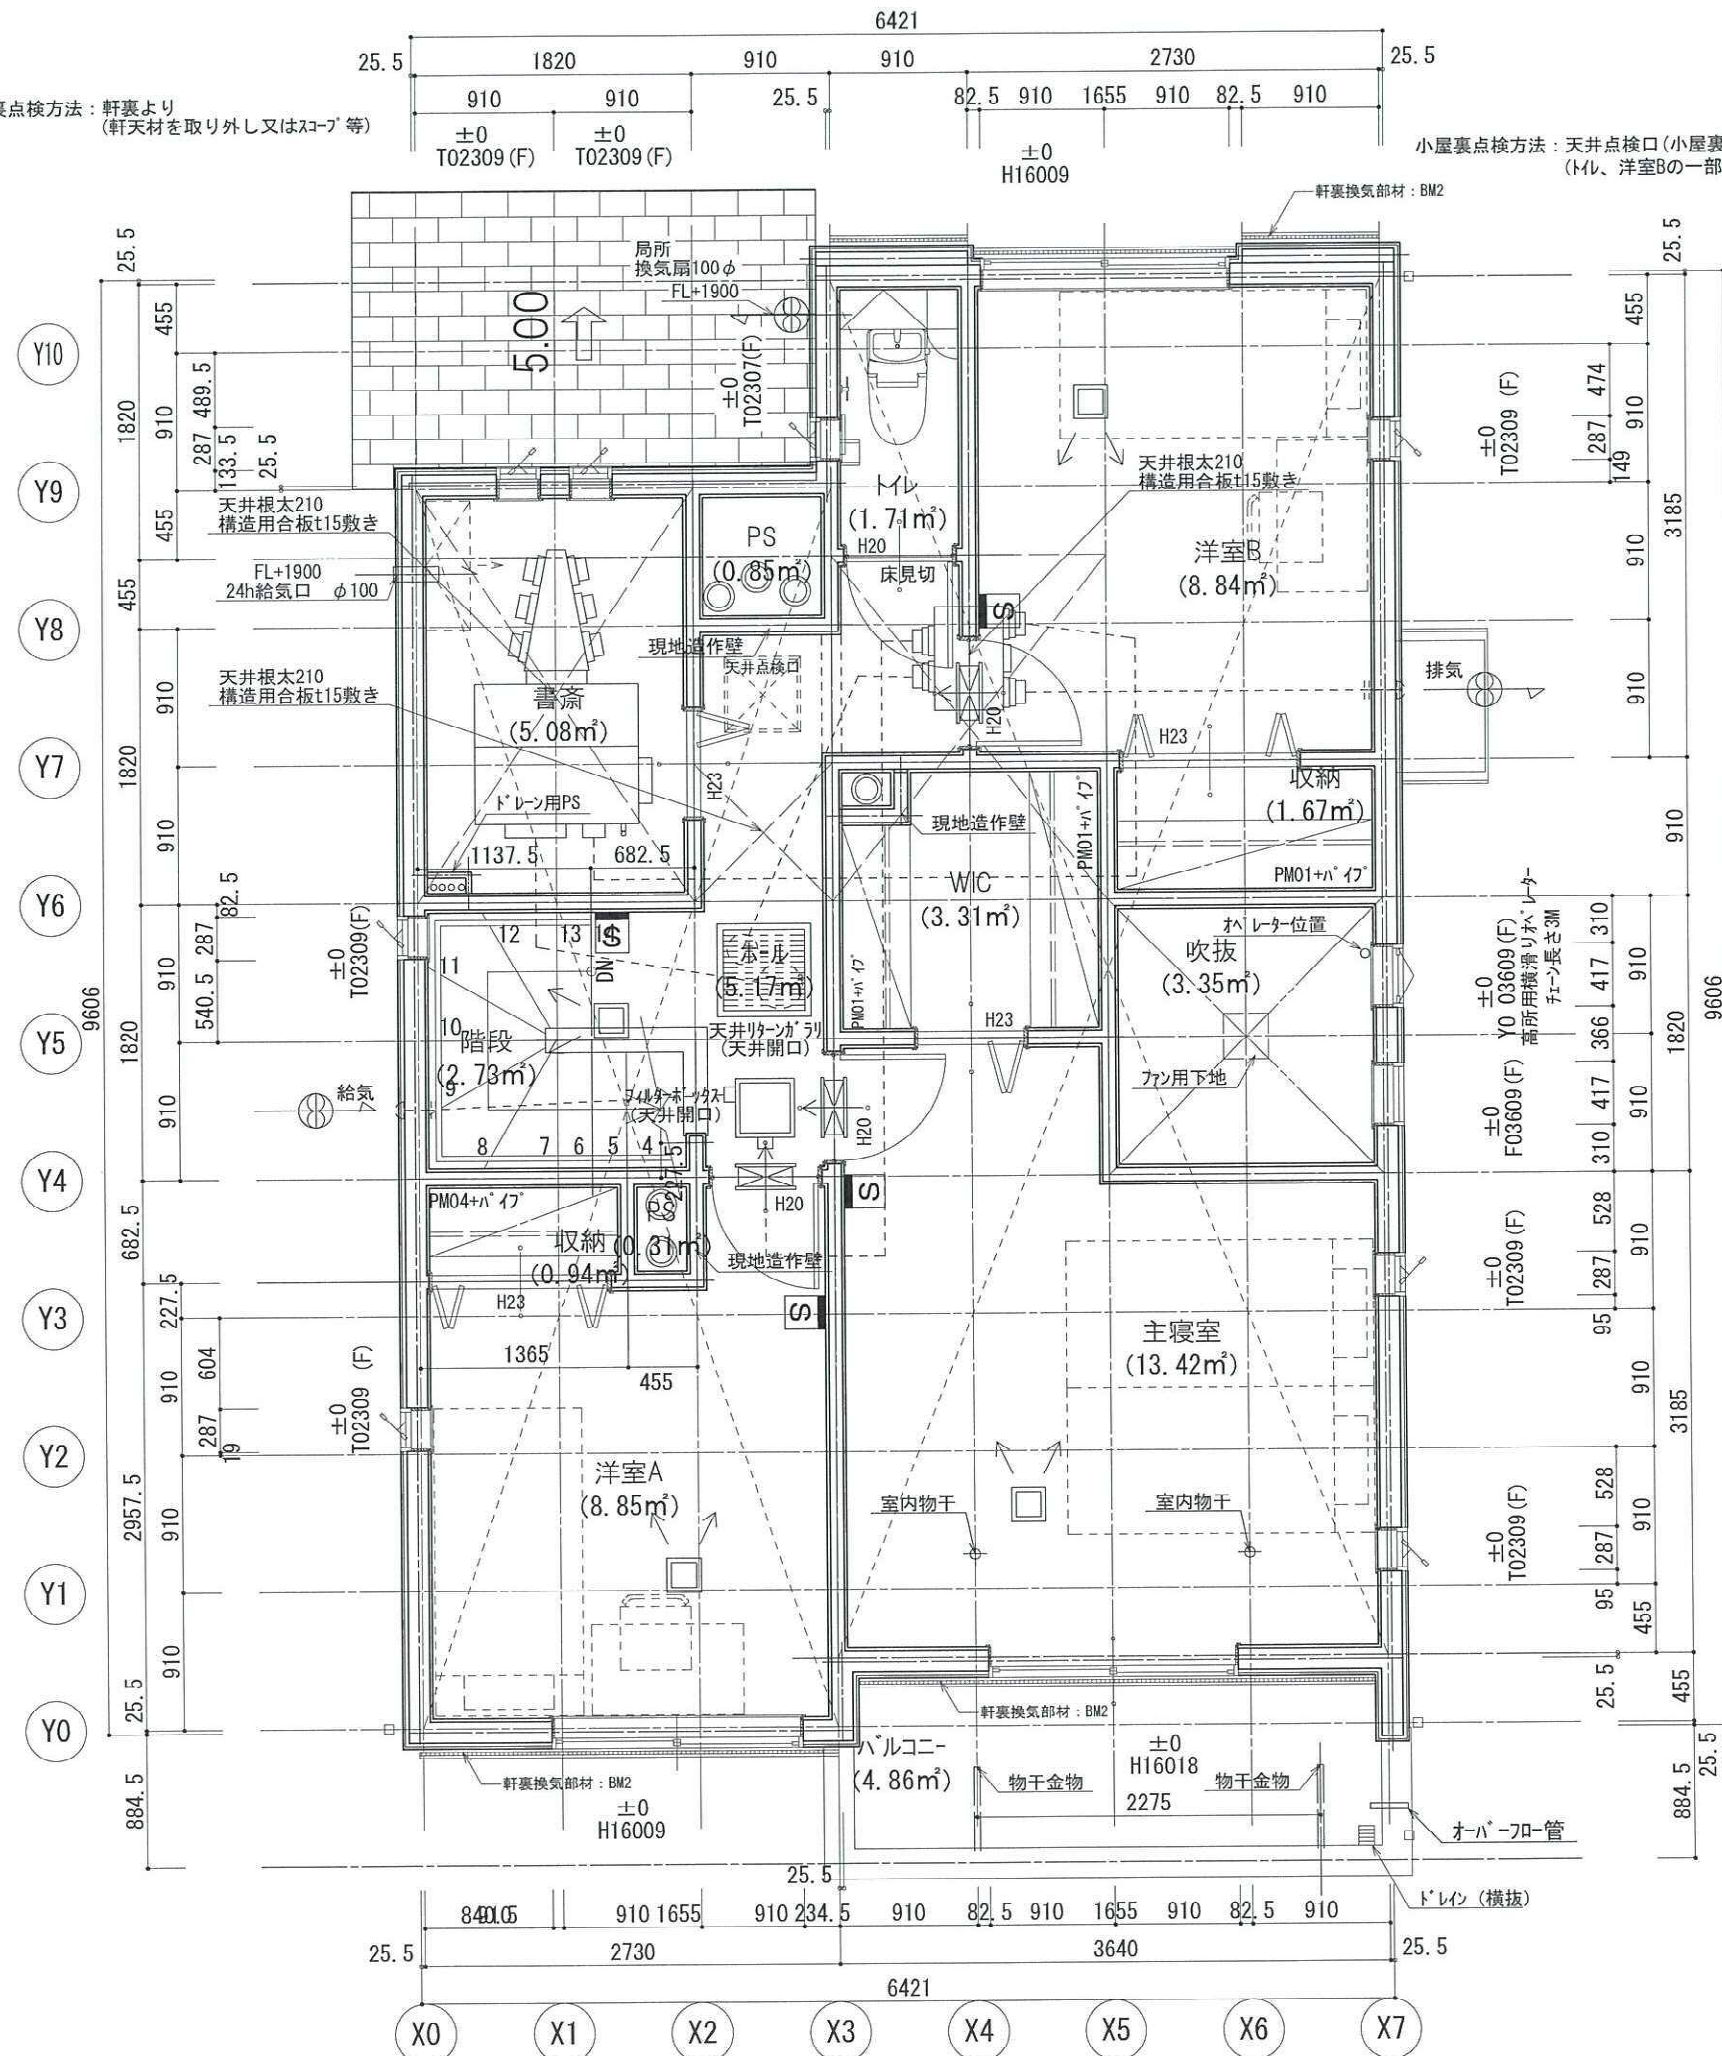

2020/10/20 作成		施工所在地	
1F	57.95㎡	17.49坪	延床面積 110.88㎡
2F	52.93㎡	15.98坪	33.47坪
		建築面積 60.95㎡	
		18.40坪	
シイダージュ 上土居2号地		工事 岐阜市上土居四丁目	
2階平面図	縮尺 1/50	商品名	図面No. 6
トヨタホーム岐阜株式会社		<small>トヨタホーム岐阜株式会社 一級建築士事務所 岐阜県知事登録 第10310号 所在地：岐阜市市橋2丁目1番1号 設計者：二級建築士 第8846号 福馬 成彦</small>	