


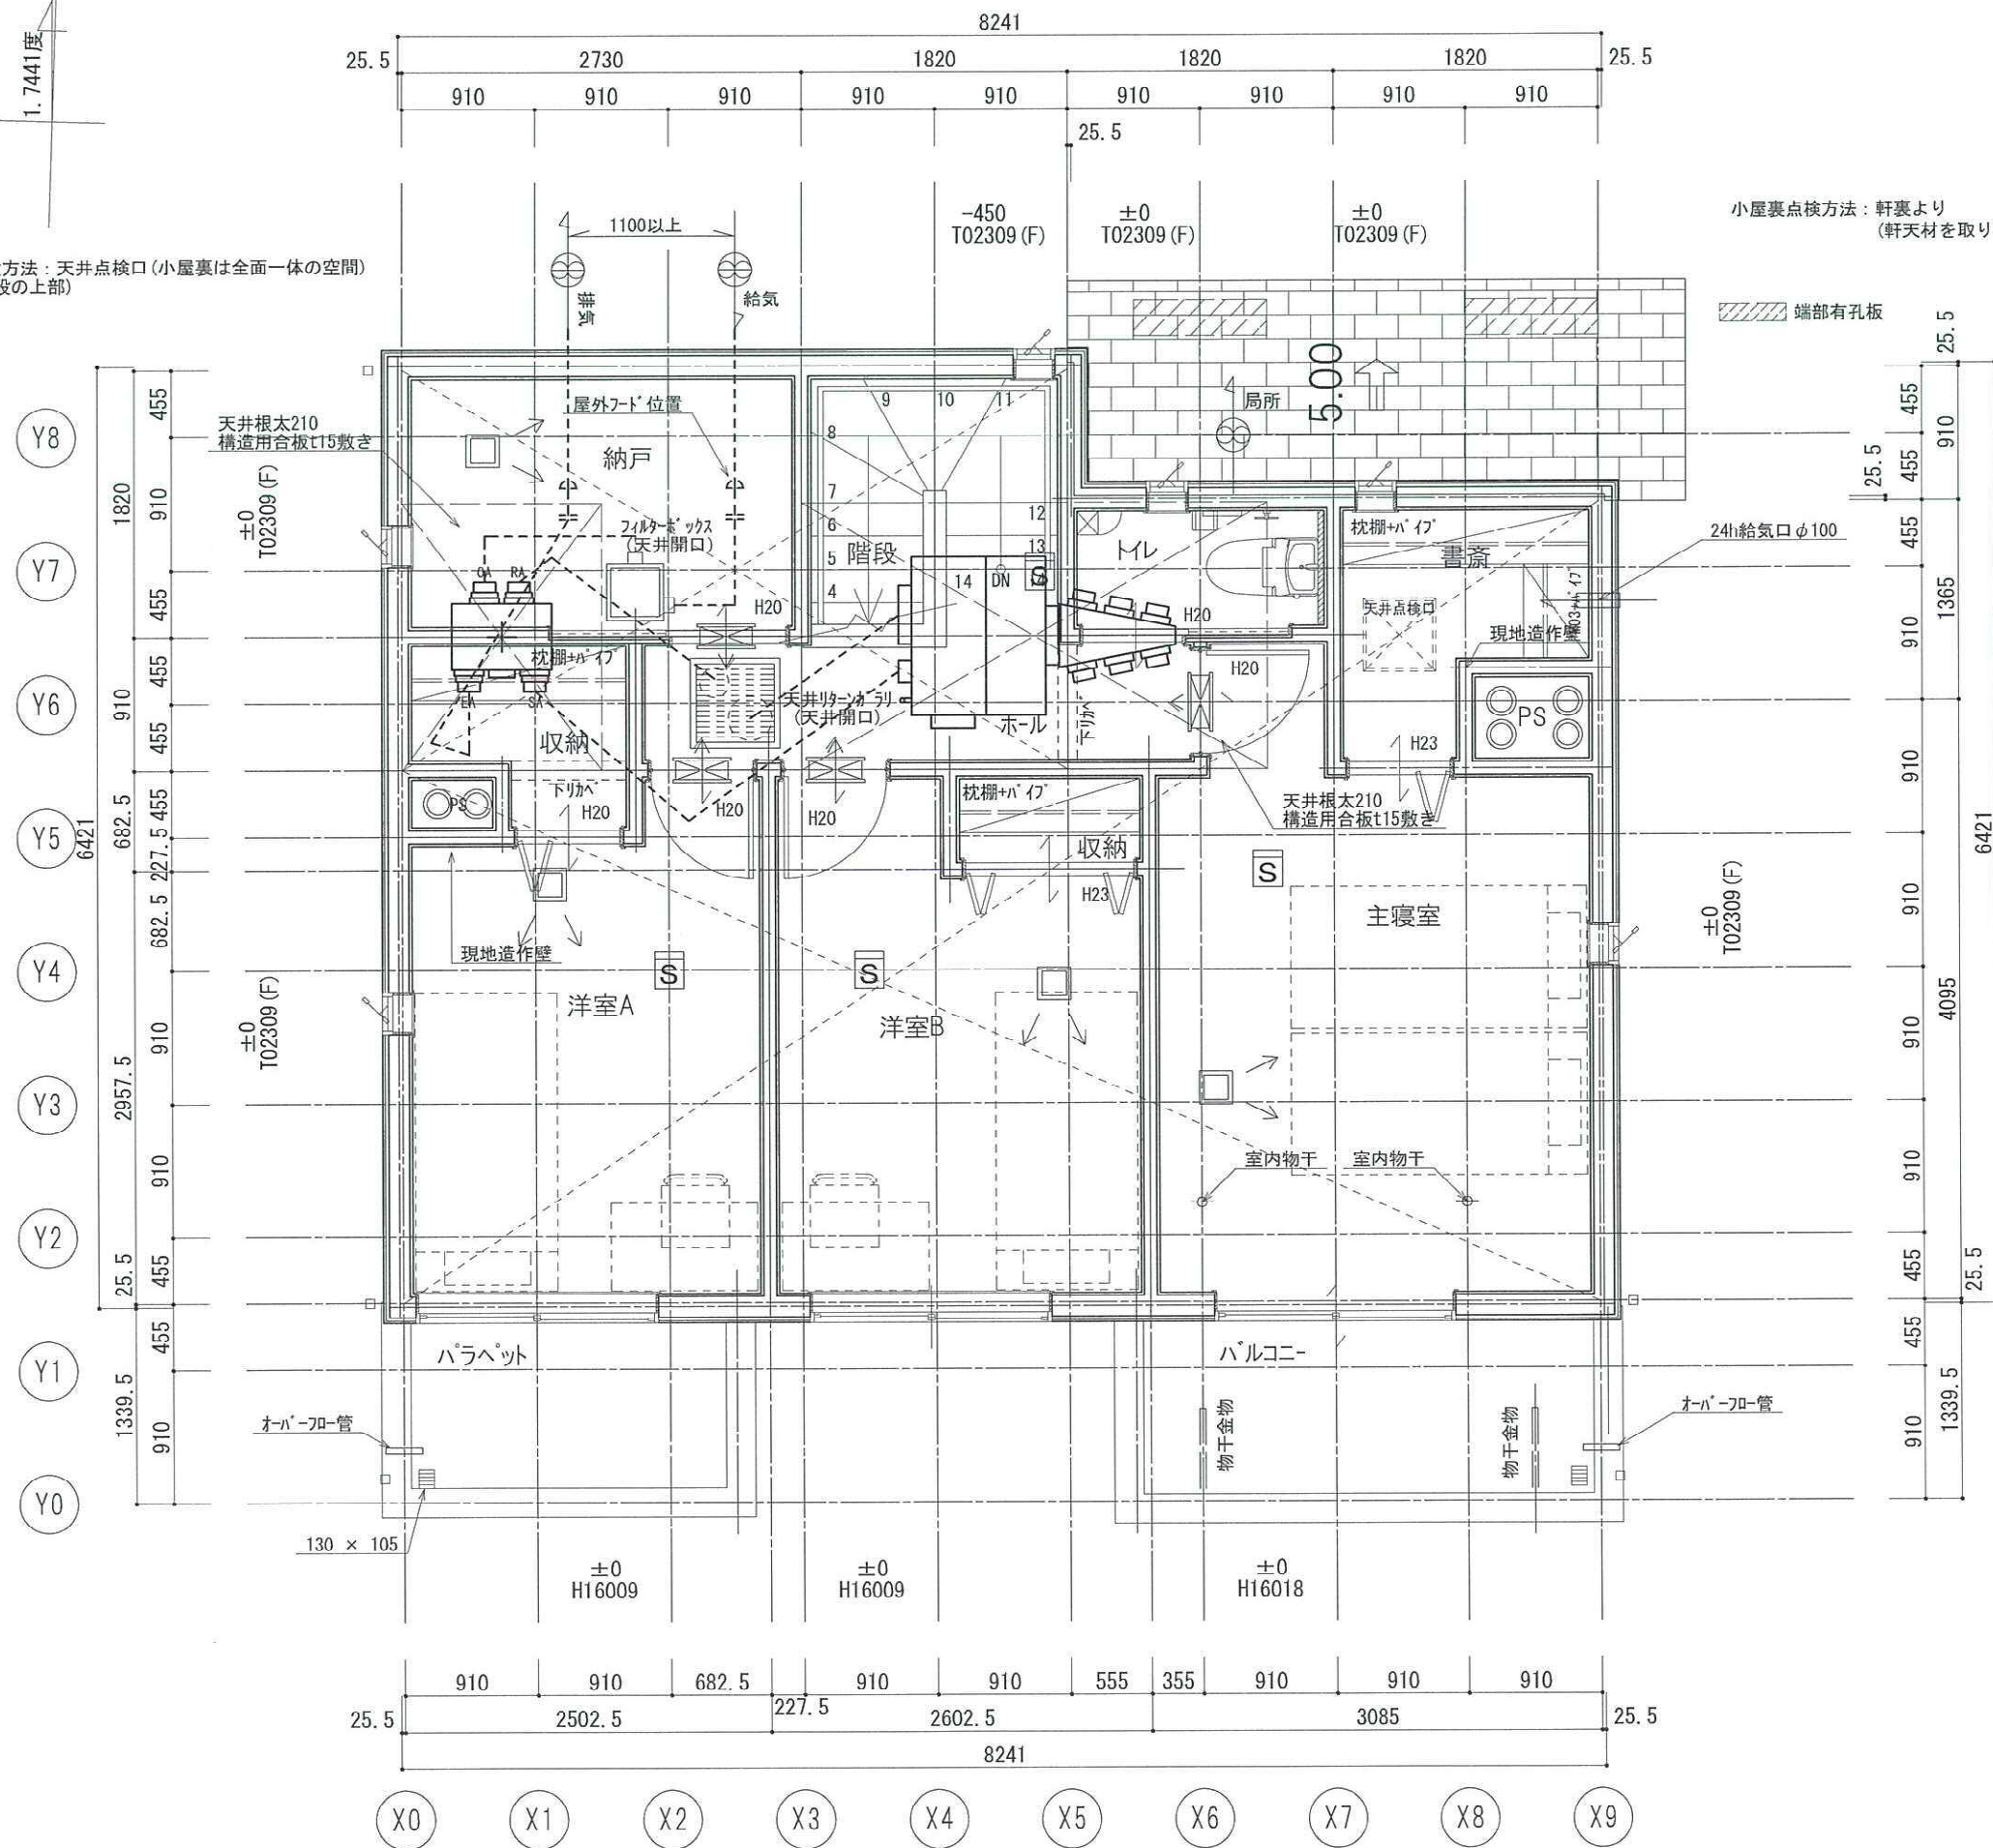

小屋裏点検方法：天井点検口（小屋裏は全面一体の空間）  
（納戸、階段の上部）

小屋裏点検方法：軒裏より  
（軒材を取り外し又はスコップ等）

端部有孔板



<変更履歴>

・24h換気対象外を示すハッチングの削除(2020.11.20)

T  
W  
H

検  
'20.10.05  
TWH

2020/11/20		作成	
1F	57.33㎡	17.31坪	延床面積 106.93㎡
2F	49.60㎡	14.97坪	32.28坪
		建築面積 60.41㎡	
		18.24坪	
工事所在地			
〒470-0191 岐阜市上土居4号地		工事 岐阜市上土居四丁目	
図名	2階平面図	縮尺	1/50
図番		商品名	
枚数		設計	6
トヨタホーム岐阜株式会社			
<small>           トヨタホーム岐阜株式会社 一級建築士事務所            岐阜県知事登録 第10310号            所在地：岐阜市市橋2丁目1番1号            設計者：二級建築士 第8846号 福真 成彦         </small>			