


電設記号凡例	
○	白熱灯 (壁付/天井付/ペンダント)
●	蛍光灯・LED (壁付/天井付/ペンダント)
○	保安灯/足元灯/物入蛍光灯/ダウンライト/引掛シーリング
○	間接照明/常夜灯 (灯本体/電源ボックス)
○	屋外用壁付 (白熱灯/蛍光灯・LED)
○	屋外用天井付 (白熱灯/蛍光灯・LED/ダウンライト)
○	ホタル (片切/3路/4路) / 屋外用 (片切/3路)
○	ホタル表示なし (3路/4路)
○	調光 (片切/3路) / LED調光
○	パイロット/タイマー/専用/HA対応
○	E00スイッチ (100V/200V両切)
○	照明センサー/温度センサー付スイッチ
○	リモコン対応/リモコン付/リモコン付/リモコン付
○	1口/2口/アース付 (1口/2口)
○	アース付接地 (1口/2口) / アース付接地15A・20A/100V
○	ナイトライト1口/消灯時接地コンセント/アース付接地2口
○	E00コンセント (1口/接地付1口/アース付接地2口)
○	B5テレビ (1口/2口) / CS用テレビ (1口/2口)
○	B5CS用テレビ2口 / CATV用ケーブル1口
○	テレビホームジュラック6種 (2芯/4芯/6芯/8芯/2芯/フレキ)
○	テレビボード/テレビLANケーブル/情報コンセント (一般/専用)
○	壁付 (一般/専用/一般アース付/専用アース付)
○	天井付 (一般/専用/一般アース付/専用アース付)
○	防水ジョイントボックス (一般/専用) / 先行配線/後配線
○	換気扇 (一般/準防) / 給気口 (100φ/150φ)
○	壁付換気扇 (一般/準防) / 天井付換気扇
○	ピュア24セントラル/本体/室内給気グリル/外気フード/換気フード
○	シーリングファン/浴室換気扇 (天井付)
○	浴室換気乾燥暖房機 (電気) (スタンダード/ミニタイプ)
○	浴室換気乾燥暖房機 (電気) (スタンダード/ハイパワー)
○	天井補強/照明用壁補強/壁下地補強
○	エアコン/天井/ヒートポンプ/冷媒配管/ドレン/エアコン/ヒートポンプ
○	親機/子機/センサーカメラ/増設子機/モニター/モニター付
○	ガス漏れ検知器
○	ワイヤレス運動型/親機/子機/熱式子機
○	熱感知器 (壁付/天井付) / 煙感知器 (壁付/天井付)
○	50/100/150/200/250/300/350/400/450/500/550/600/650/700/750/800/850/900/950/1000
○	リニア引込/スポットセンサー
○	分電盤・情報分電盤 (1段/2段)
○	分電盤 (特注分電盤・全量買取)
○	電気引込/電力量計/アンテナ引込/電話引込/入換カバー
○	パワーコンディショナ/開閉器
○	太陽光発電電力計
○	太陽光発電専用コンセント/太陽光用リモコン/電カモニタ
○	ホームサーバー/昇圧ユニット/接続箱
○	出力抑制計測ユニット (一般/専用)
○	出力抑制ユニット (一般/専用)
○	給湯器/給湯ユニット (一般/エコ/ハイパワー) / 非常用20A/20口
○	ジョイントボックス (暖房コントロール/1口/2口/3口/4口)
○	EV/充電器/充電ポート (EV/充電器/充電ポート/充電ポート)
○	回路切替スイッチボックス/防水形フランジインレット
○	壁付照明/天井付照明
○	700/1000/1500 (密閉設置/間仕切設置)
○	蓄電池/防水ジョイント (蓄電池用×2) / スイッチボックス
○	防水ジョイント (ガス計測用/水道計測用)
○	接続アダプター/インターフェースユニット
○	スピーカー (メイン/増設)

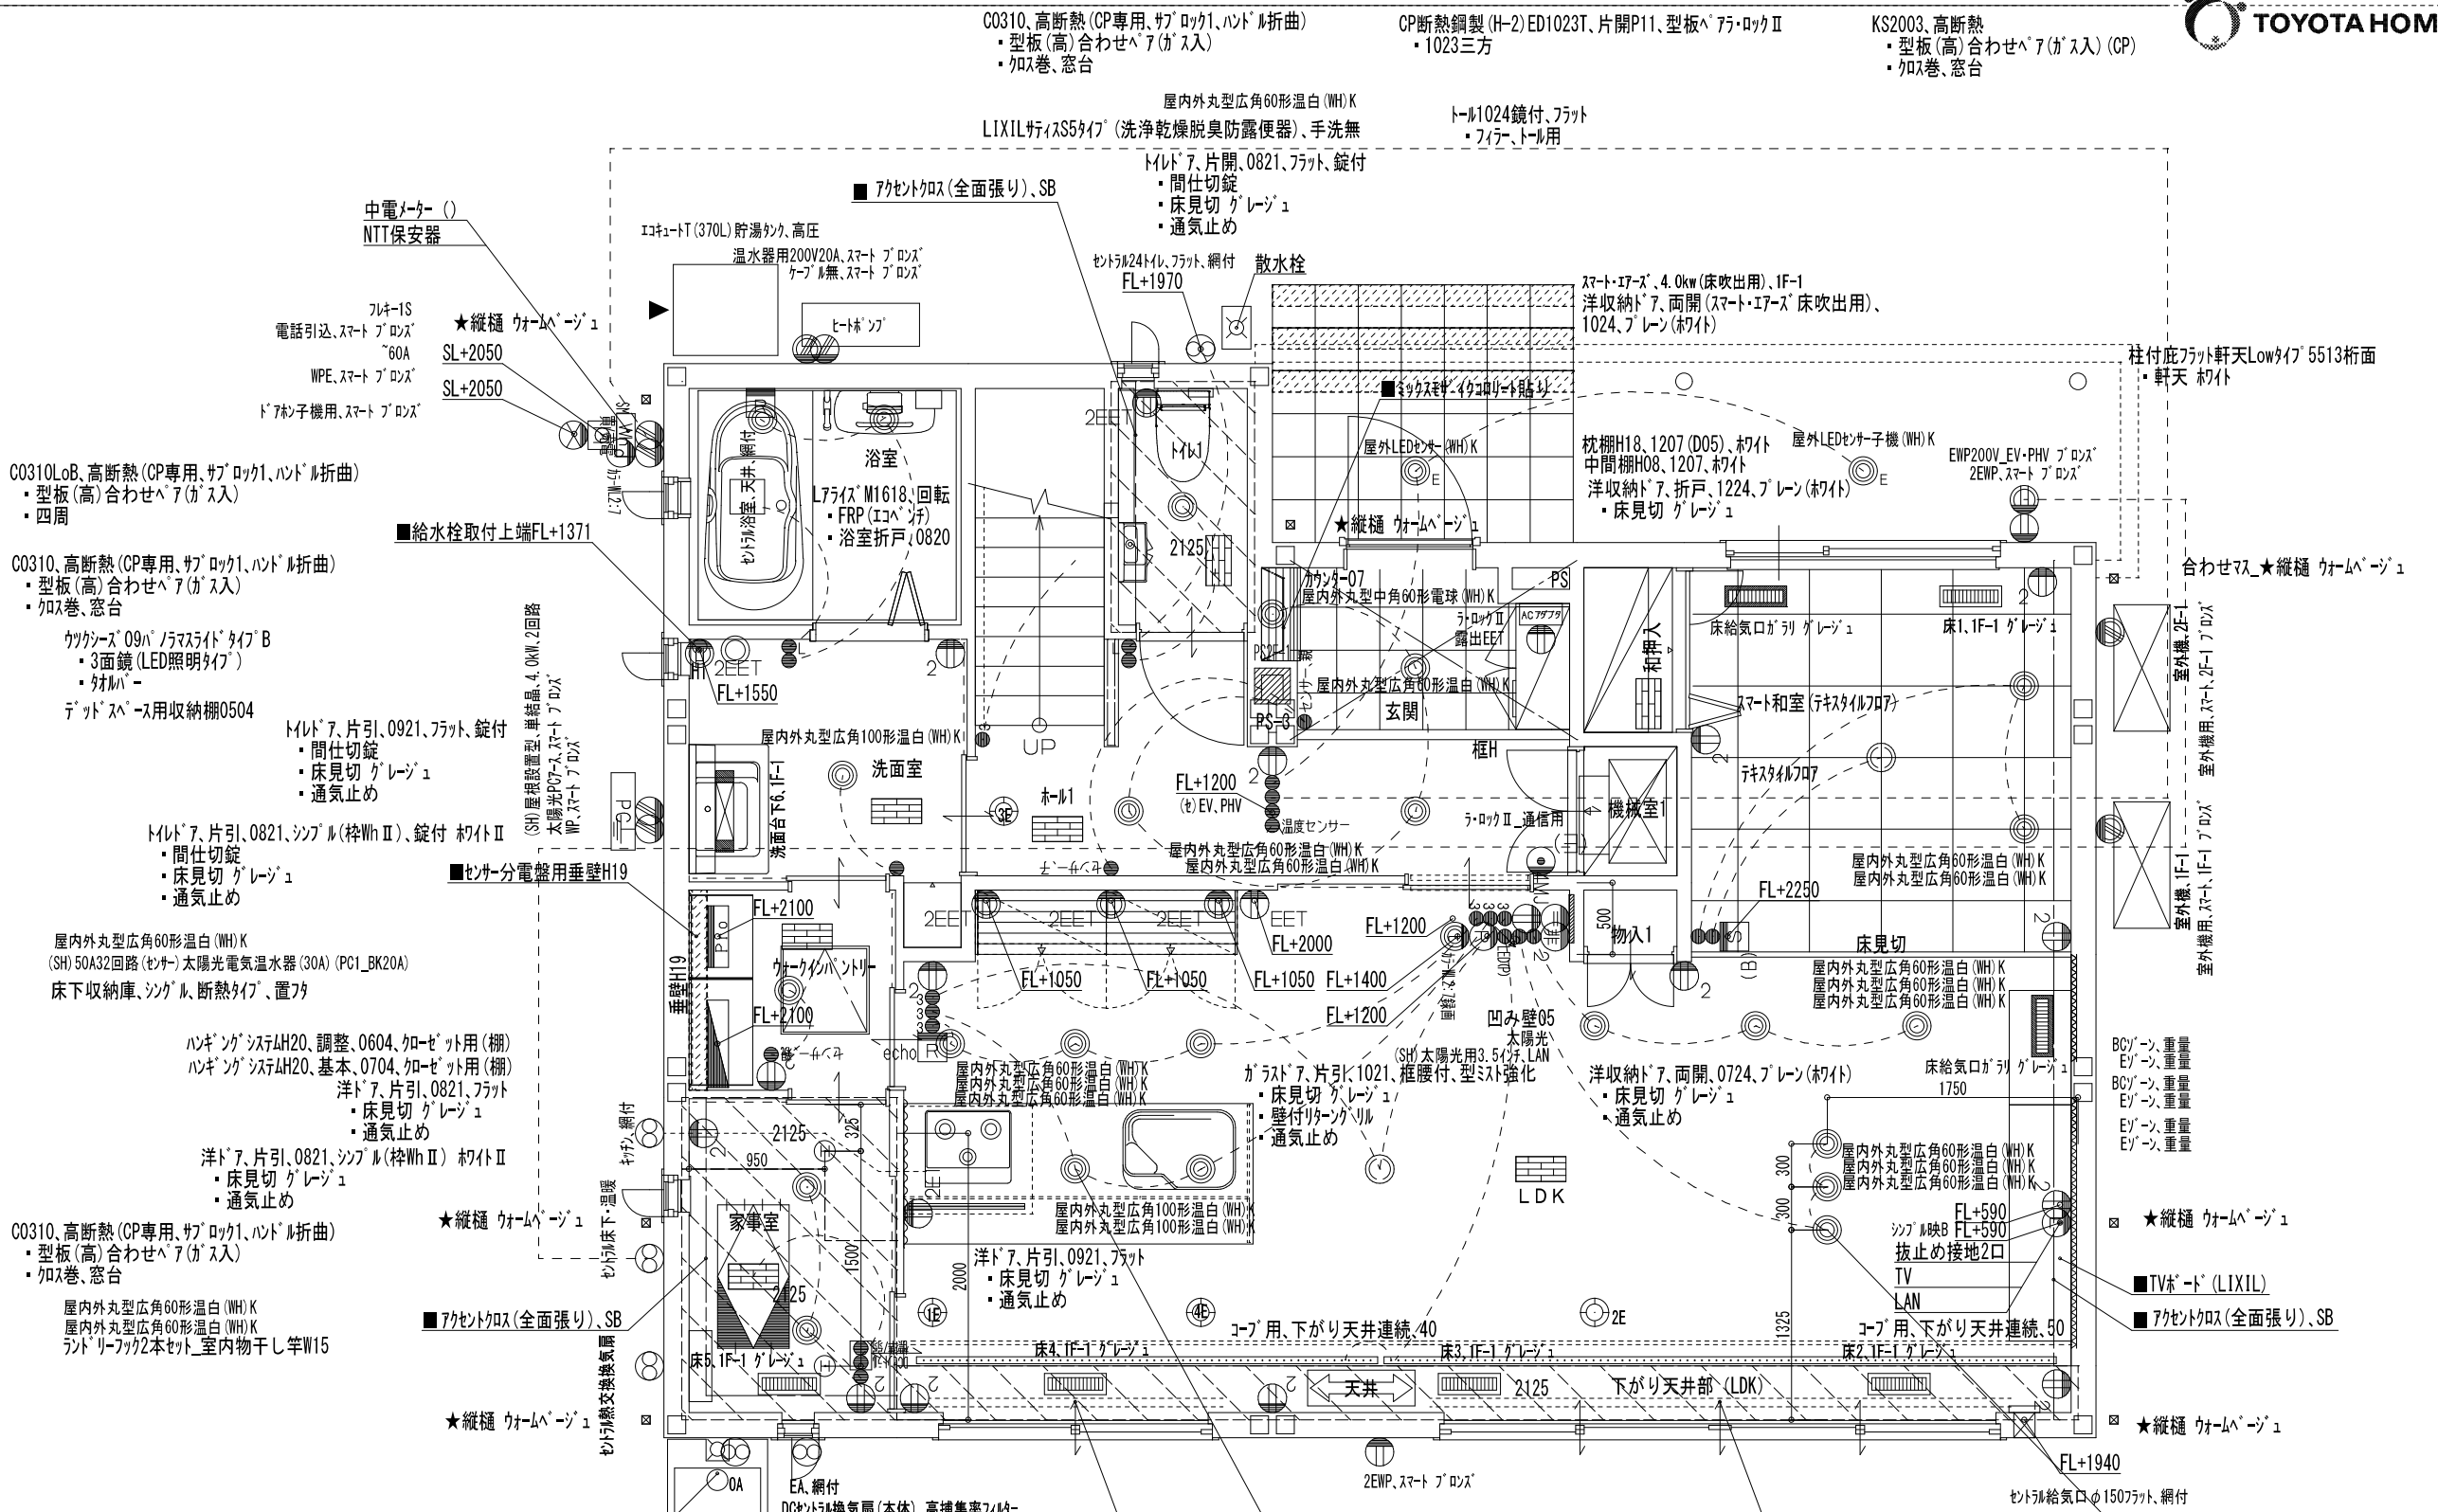

STEDIAウォールキャビネットH700、0904 オークラテ (フィークラット)  
 STEDIAウォールキャビネットH700、0904 オークラテ (フィークラット)  
 STEDIAカウチ、1804 (ワットキャビネット必須)、和付  
 STEDIAワットキャビネット、3段引出し、0904 オークラテ (フィークラット)、  
 STEDIAワットキャビネット、3段引出し、0904 オークラテ (フィークラット)、  
 STEDIA/1タイプ (WOP) 24/食洗機付/H850  
 ・扉タイプ - オークラテ (フィークラット)、  
 ・背面ワットキャビネット/オープン (標準装備)  
 ・人天板 (7クリスト) ソリッド  
 ・SAソング (標準)  
 ・3口IHヒーター600スタターP換気運動  
 ・コンロ横小引出し (標準)  
 ・シンク用ツールケット  
 ・IHヒーター用ツールケット

C0310LoB, 高断熱 (CP専用, ヴァレット1, ハンドル折曲)  
 ・型板 (高) 合わせベア (ガス入)  
 ・四周  
 C0310, 高断熱 (CP専用, ヴァレット1, ハンドル折曲)  
 ・型板 (高) 合わせベア (ガス入)  
 ・加ス巻, 窓台  
 ヴァレット09ノバ/ラマスタイルタイプB  
 ・3面鏡 (LED照明タイプ)  
 ・対面  
 テッドスペース用収納棚0504  
 ミドルア、片引、0921、フラット、錠付  
 ・間仕切錠  
 ・床見切 グレージュ  
 ・通気止め  
 ミドルア、片引、0821、シングル (枠Wh II)、錠付 和付II  
 ・間仕切錠  
 ・床見切 グレージュ  
 ・通気止め  
 屋内外丸型広角60形温白 (WH) K  
 (SH) 50A32回路 (センサー) 太陽光電気温水器 (30A) (PC1\_BK20A)  
 床下収納庫、シングル、断熱タイプ、置フ  
 ハンギングシステムH20、調整、0604、クローゼット用 (棚)  
 ハンギングシステムH20、基本、0704、クローゼット用 (棚)  
 洋ドア、片引、0821、フラット  
 ・床見切 グレージュ  
 ・通気止め  
 洋ドア、片引、0821、シングル (枠Wh II) 和付II  
 ・床見切 グレージュ  
 ・通気止め  
 C0310, 高断熱 (CP専用, ヴァレット1, ハンドル折曲)  
 ・型板 (高) 合わせベア (ガス入)  
 ・加ス巻, 窓台  
 屋内外丸型広角60形温白 (WH) K  
 屋内外丸型広角60形温白 (WH) K  
 ランド リーフ2本セット 室内物干し竿W15  
 CF0321H, 高断熱 (CP専用, ヴァレット1, ハンドル折曲)  
 ・型板 (高) 合わせベア (ガス入)  
 ・型板 (高) 合わせベア (ガス入)  
 ・加ス巻, 三方  
 S2021H, 高断熱  
 ・透明 (高) 合わせベア (ガス入) (CP)  
 ・加ス巻, 三方  
 カテール天井付タイプ #20  
 ・セフティふさかけ (2個)  
 S4021H, 高断熱  
 ・透明 (高) 合わせベア (ガス入) (CP)  
 ・加ス巻, 三方  
 カテール天井付タイプ #40  
 ・セフティふさかけ (2個)

承認	設計者	設計者	特記事項	ユニット高	標準	契約	変更契約	オーダー	着工	商品型式	縮尺	工事名称	作成年月日
	二級建築士 岐阜県 第8846号 福高 成彦									LH	1/50	CS東町 10号地 様邸新築工事	2020/08/02
トヨタホーム岐阜株式会社 一級建築士事務所 岐阜県知事登録 第10310号										Ver96.00a		図面名称 1階電気設備図	図面番号

**躯体 高断熱仕様 (G4)**  
**基礎 基礎断熱 (温暖地域用高断熱)**