


電設記号凡例	
○	白熱灯 (壁付/天井付/ペンダント)
●	蛍光灯・LED (壁付/天井付/ペンダント)
○	保安灯/足元灯/物置灯/ダウンライト/引掛シーリング
○	間接照明 (常夜灯/灯本体/電源ボックス)
○	屋外用壁付 (白熱灯/蛍光灯・LED)
○	屋外用天井付 (白熱灯/蛍光灯・LED/ダウンライト)
○	ホタル (片切/3路/4路) / 屋外用 (片切/3路)
○	ホタル表示なし (3路/4路)
○	調光 (片切/3路) / LED調光
○	パイロット/タイマー/専用/HA対応
○	E00スイッチ (100V/200V両切)
○	照明センサー/温度センサー付スイッチ
○	リモコン対応 (リモコン/リモコン付/リモコン付)
○	1口/2口/アース付 (1口/2口)
○	アース付接地 (1口/2口) / アース付接地 (1口/2口)
○	ナトリウムランプ (1口/2口) / 露出コイル/天井付/専用アース付
○	E00コンセント (1口/接地付1口/アース付接地2口)
○	BSテレビ (1口/2口) / CS用テレビ (1口/2口)
○	BSCS用テレビ2口 / CATV用高シールド1口
○	テレビホンジュリアジャック (テレビホンジュリア専用)
○	テレビホンジュリア端子 (テレビホンジュリア専用)
○	壁付 (一般/専用/一般アース付/専用アース付)
○	天井付 (一般/専用/一般アース付/専用アース付)
○	防水ジョイントボックス (一般/専用/アース用) / 先行配線/後配線
○	換気扇 (一般/準防) / 給気口 (100φ/150φ)
○	壁付換気扇 (一般/準防) / 天井付換気扇
○	ビューアセントラル/室内給気グリル/外気フード/換気フード
○	シーリングファン/浴室換気扇 (天井付)
○	浴室換気乾燥暖房機 (ガス) (スタンダード/ミストタイプ)
○	浴室換気乾燥暖房機 (電気) (スタンダード/ハイパワー)
○	天井補強/照明用壁補強/壁下地補強
○	エアコン (高断熱/CP専用、サブリック1、ハンドル折曲)
○	型板 (高) ベア (ガス入)
○	加気巻、窓台
○	ワイヤレス運動型 (親機/子機) / 熱式子機
○	熱感知器 (壁付/天井付) / 煙感知器 (壁付/天井付)
○	50/100/150/200/250/300/350/400/450/500/550/600/650/700/750/800/850/900/950/1000
○	オープナー制御/ラロックACアダプタ/電源ボックス
○	リニア引戸、スポットセンサー
○	分電盤・情報分電盤 (1段/2段)
○	分電盤 (特注分電盤・全量買取)
○	電気引込/電力量計/アンテナ引込/電話引込/入換カバー
○	パワーコンディショナ/開閉器
○	太陽光用電力量計
○	太陽光専用コンセント/太陽光用リモコン (電カモニタ)
○	ホームサーバー/昇圧ユニット/接続箱
○	出力抑制付計測ユニット (一般/専用)
○	出力抑制ユニット (一般/専用)
○	給湯器/給湯リモコン (一般/エコナビ) / 24時間非常用2口/2口
○	ジョイントボックス (暖房コントロール回路) / リレーボックス (回路)
○	EV・開光電器 (V2V対応) (V2V対応) / V2V切替器 (太陽光V2V対応)
○	回路切替スイッチボックス / 防水形フランジインレット
○	壁付照明/天井付照明
○	7W/10W/15W (簡易設置/簡易切替)
○	蓄電池/防水ジョイント (蓄電池用×2) / スイッチボックス
○	防水ジョイント (ガス計測用/水道計測用)
○	接続アダプター/インターフェースユニット
○	スピーカー (メイン/増設)

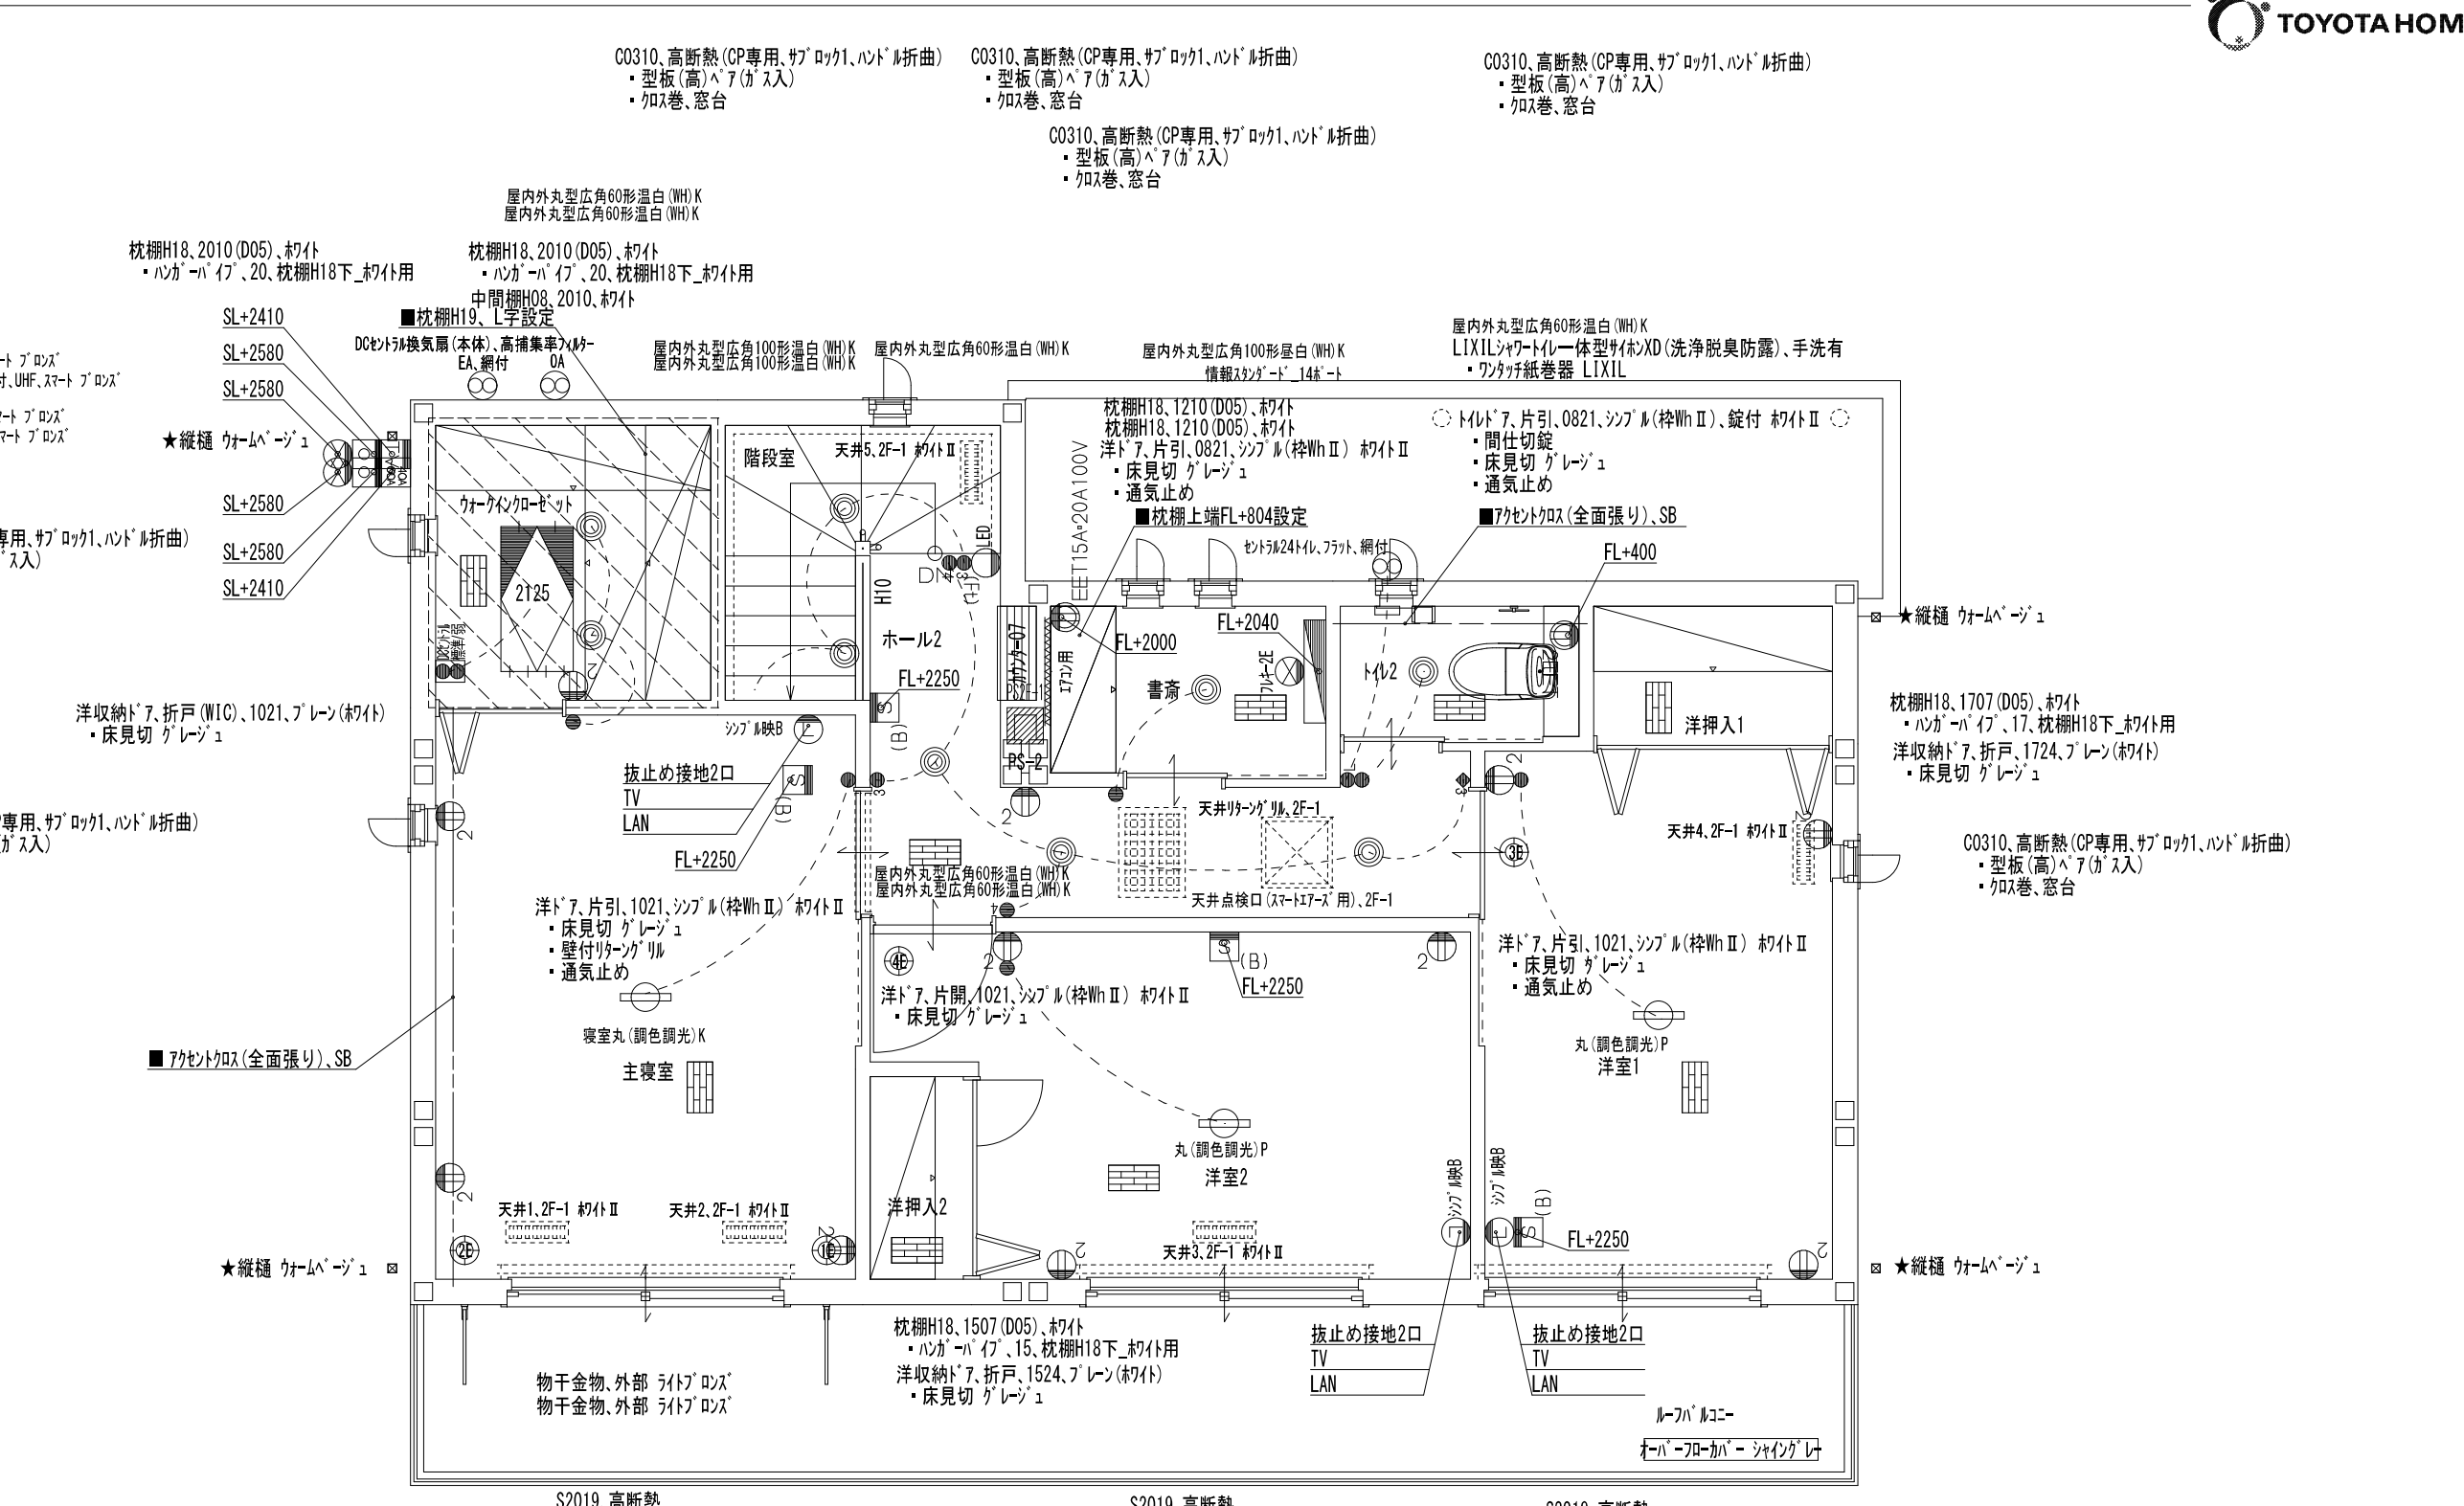

■ 軒樋色 : ウォームベージュ

躯体 高断熱仕様 (G4)
基礎 基礎断熱 (温暖地域用高断熱)

承認	設計者	設計者	特記事項	ユニット高	標準	契約	変更契約	オーダー	着工	商品型式	縮尺	工事名称	作成年月日
	二級建築士 岐阜県 第8846号 福高 成彦									LH	1/50	CS東町 10号地 様邸新築工事	2020/08/02
トヨタホーム岐阜株式会社 一級建築士事務所 岐阜県知事登録 第10310号										Ver96.00a		2階電気設備図	図面番号