

C0308LoB, 高断熱 (CP専用, ヴァレット2, ハンドル折曲)
 ・型板 (高) 合わせア (ガス入)
 ・四周


C0308Lo, 高断熱 (CP専用, ヴァレット2, ハンドル折曲)
 ・型板 (高) 合わせア (ガス入)
 ・加巻、窓台

CP断熱鋼製 (H-2) ED1023T, 片開M27, 型板合わせア ヴァレットII
 ・1023三方

パナソニック、アークタイプ2 (洗浄脱臭開閉防露便器)

トールア、片開、0821, フラット、錠付
 ・間仕切錠
 ・床見切
 ・通気止め

アルコブ・インナーレール 内部用、メグイオ コーナ MCN-1, グレー
 妻壁部無、メグイオ コーナ MCN-1, グレー

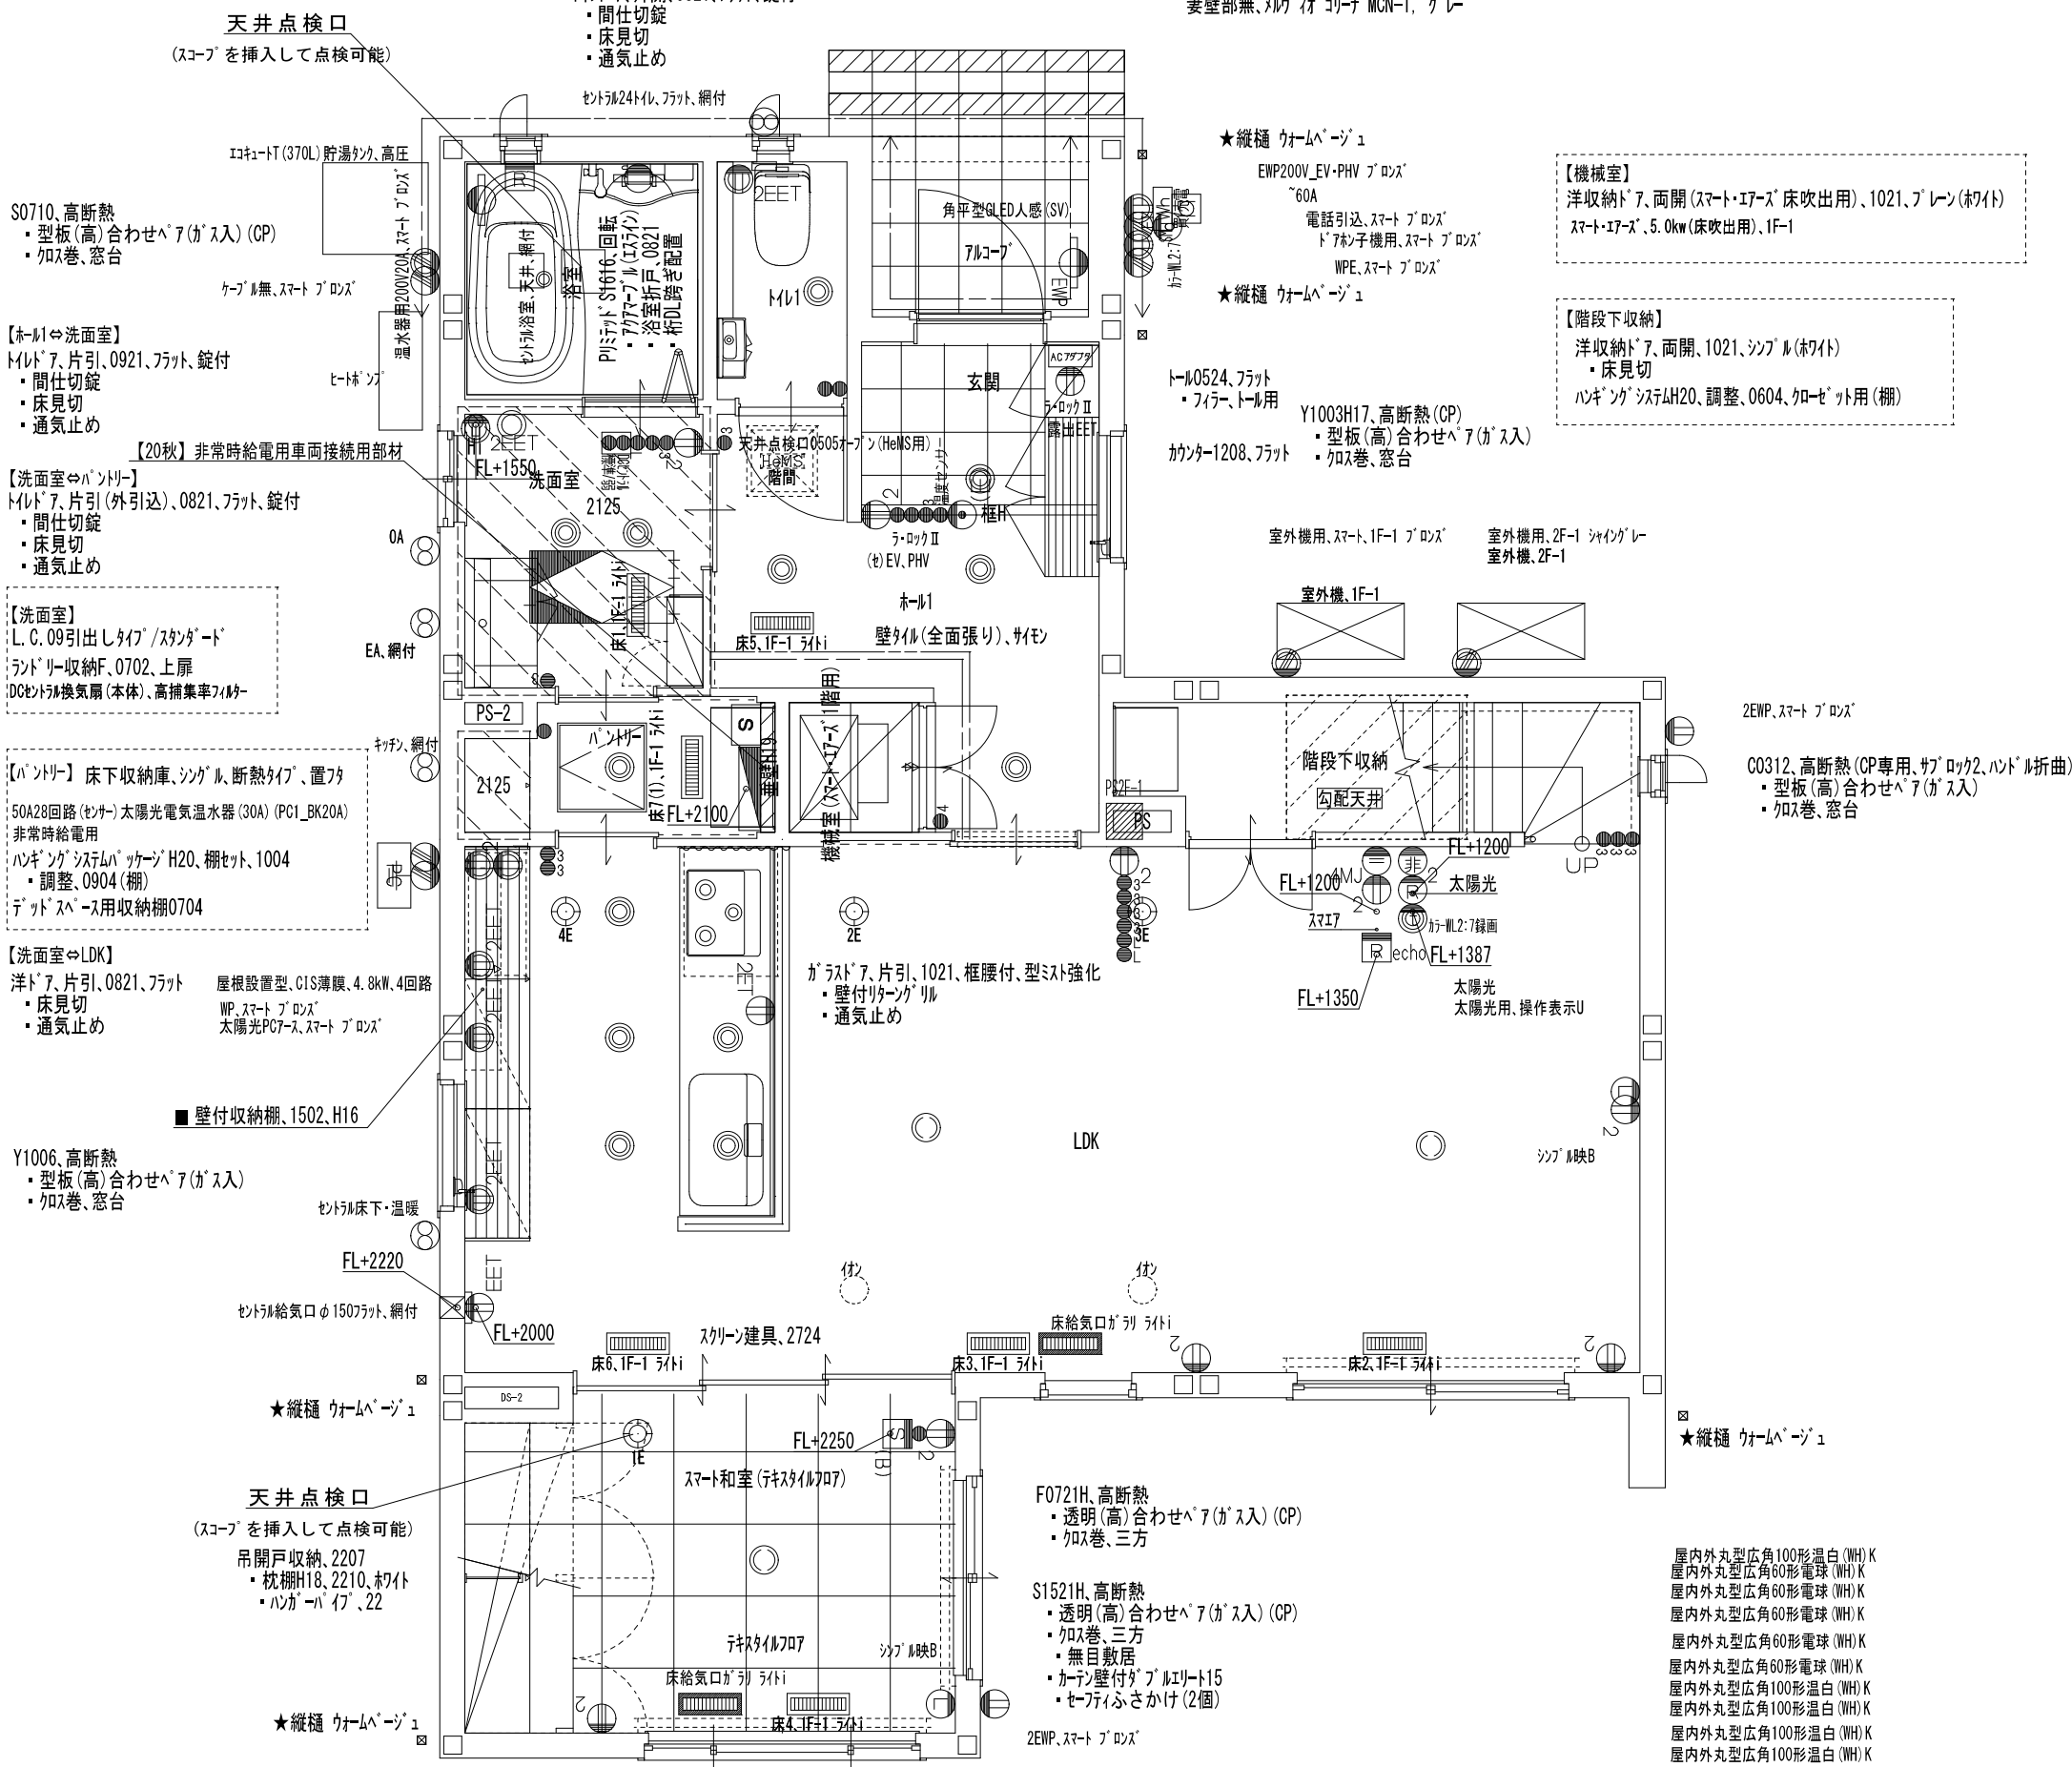

S0710, 高断熱
 ・型板 (高) 合わせア (ガス入) (CP)
 ・加巻、窓台

【洗面室】
 トールア、片引、0921, フラット、錠付
 ・間仕切錠
 ・床見切
 ・通気止め

【洗面室⇄バスルーム】
 トールア、片引 (外引込)、0821, フラット、錠付
 ・間仕切錠
 ・床見切
 ・通気止め

【洗面室】
 L. C. 09引出しタイプ / スタンダード
 ランドリー収納F. 0702, 上扉
 DCセントラル換気扇 (本体)、高捕集率7/8

【バスルーム】 床下収納庫、シングル断熱タイプ、置フ
 50A28回路 (センサ) 太陽光電気温水器 (30A) (PC1_BK20A)
 非常時給電用
 ハンギングシステム パッケージ H20, 棚セット, 1004
 ・調整, 0904 (棚)
 デッドスペース用収納棚0704

【洗面室⇄LDK】
 洋ドア、片引、0821, フラット
 ・床見切
 ・通気止め
 屋根設置型, GIS薄膜, 4.8kW, 4回路
 WP, スマートボックス
 太陽光PC7-ス, スマートボックス

Y1006, 高断熱
 ・型板 (高) 合わせア (ガス入)
 ・加巻、窓台

家電ハイカンター1804吊戸棚無、ベリ用 ベルメブル (N), 【ロングバー】 シルバー
 ・化粧板付ダストボックス、ベリ用, W1800用

707キキネットスライド 0904, ベリ用 ベルメブル (N), 【ロングバー】 シルバー
 カンター0904マシ、ベリ用

リネール1タイプ (FOP) 26/食洗機付/H850

- ・扉タイプ グループ2
- ・人天板
- ・ひろびろキッチン
- ・3口IHヒーター600スタンダードP換気運動
- ・コンロ横小引出し
- ・スマート
- ・シンク用らくパットと収納
- ・コンロ用らくパットと収納

B2012, 高断熱
 ・透明 (高) 合わせア (ガス入) (CP)
 ・加巻、窓台
 ・カーテン壁付ダブルレール20
 ・セーフティさかけ (2個)

S2021H, 高断熱
 ・透明 (高) 合わせア (ガス入) (CP)
 ・加巻、三方
 ・カーテン壁付ダブルレール20
 ・セーフティさかけ (2個)

屋内外丸型広角100形電球 (WH) K
 屋内外丸型広角60形電球 (WH) K
 屋内外丸型広角60形電球 (WH) K
 屋内外丸型広角60形電球 (WH) K
 屋内外丸型広角60形電球 (WH) K
 屋内外丸型広角60形電球 (WH) K
 屋内外丸型広角100形電球 (WH) K
 屋内外丸型広角100形電球 (WH) K
 屋内外丸型広角100形電球 (WH) K
 屋内外丸型広角60形電球 (WH) K

躯体 高断熱仕様 (G4) 基礎 基礎断熱 (温暖地域用高断熱)

承認	設計者	設計者	契約	商品型式	縮尺	工事名称	作成年月日
二級建築士 岐阜県 第8846号 福高 成彦			変更契約 オーダー 着工	LH Ver97.00a	1/50	CS神戸8号地 様邸新築工事 ユニット高 図面名称 標準 1階電気設備図	2020/09/15 図面番号
トヨタホーム岐阜株式会社 一級建築士事務所 岐阜県知事登録 第10310号							