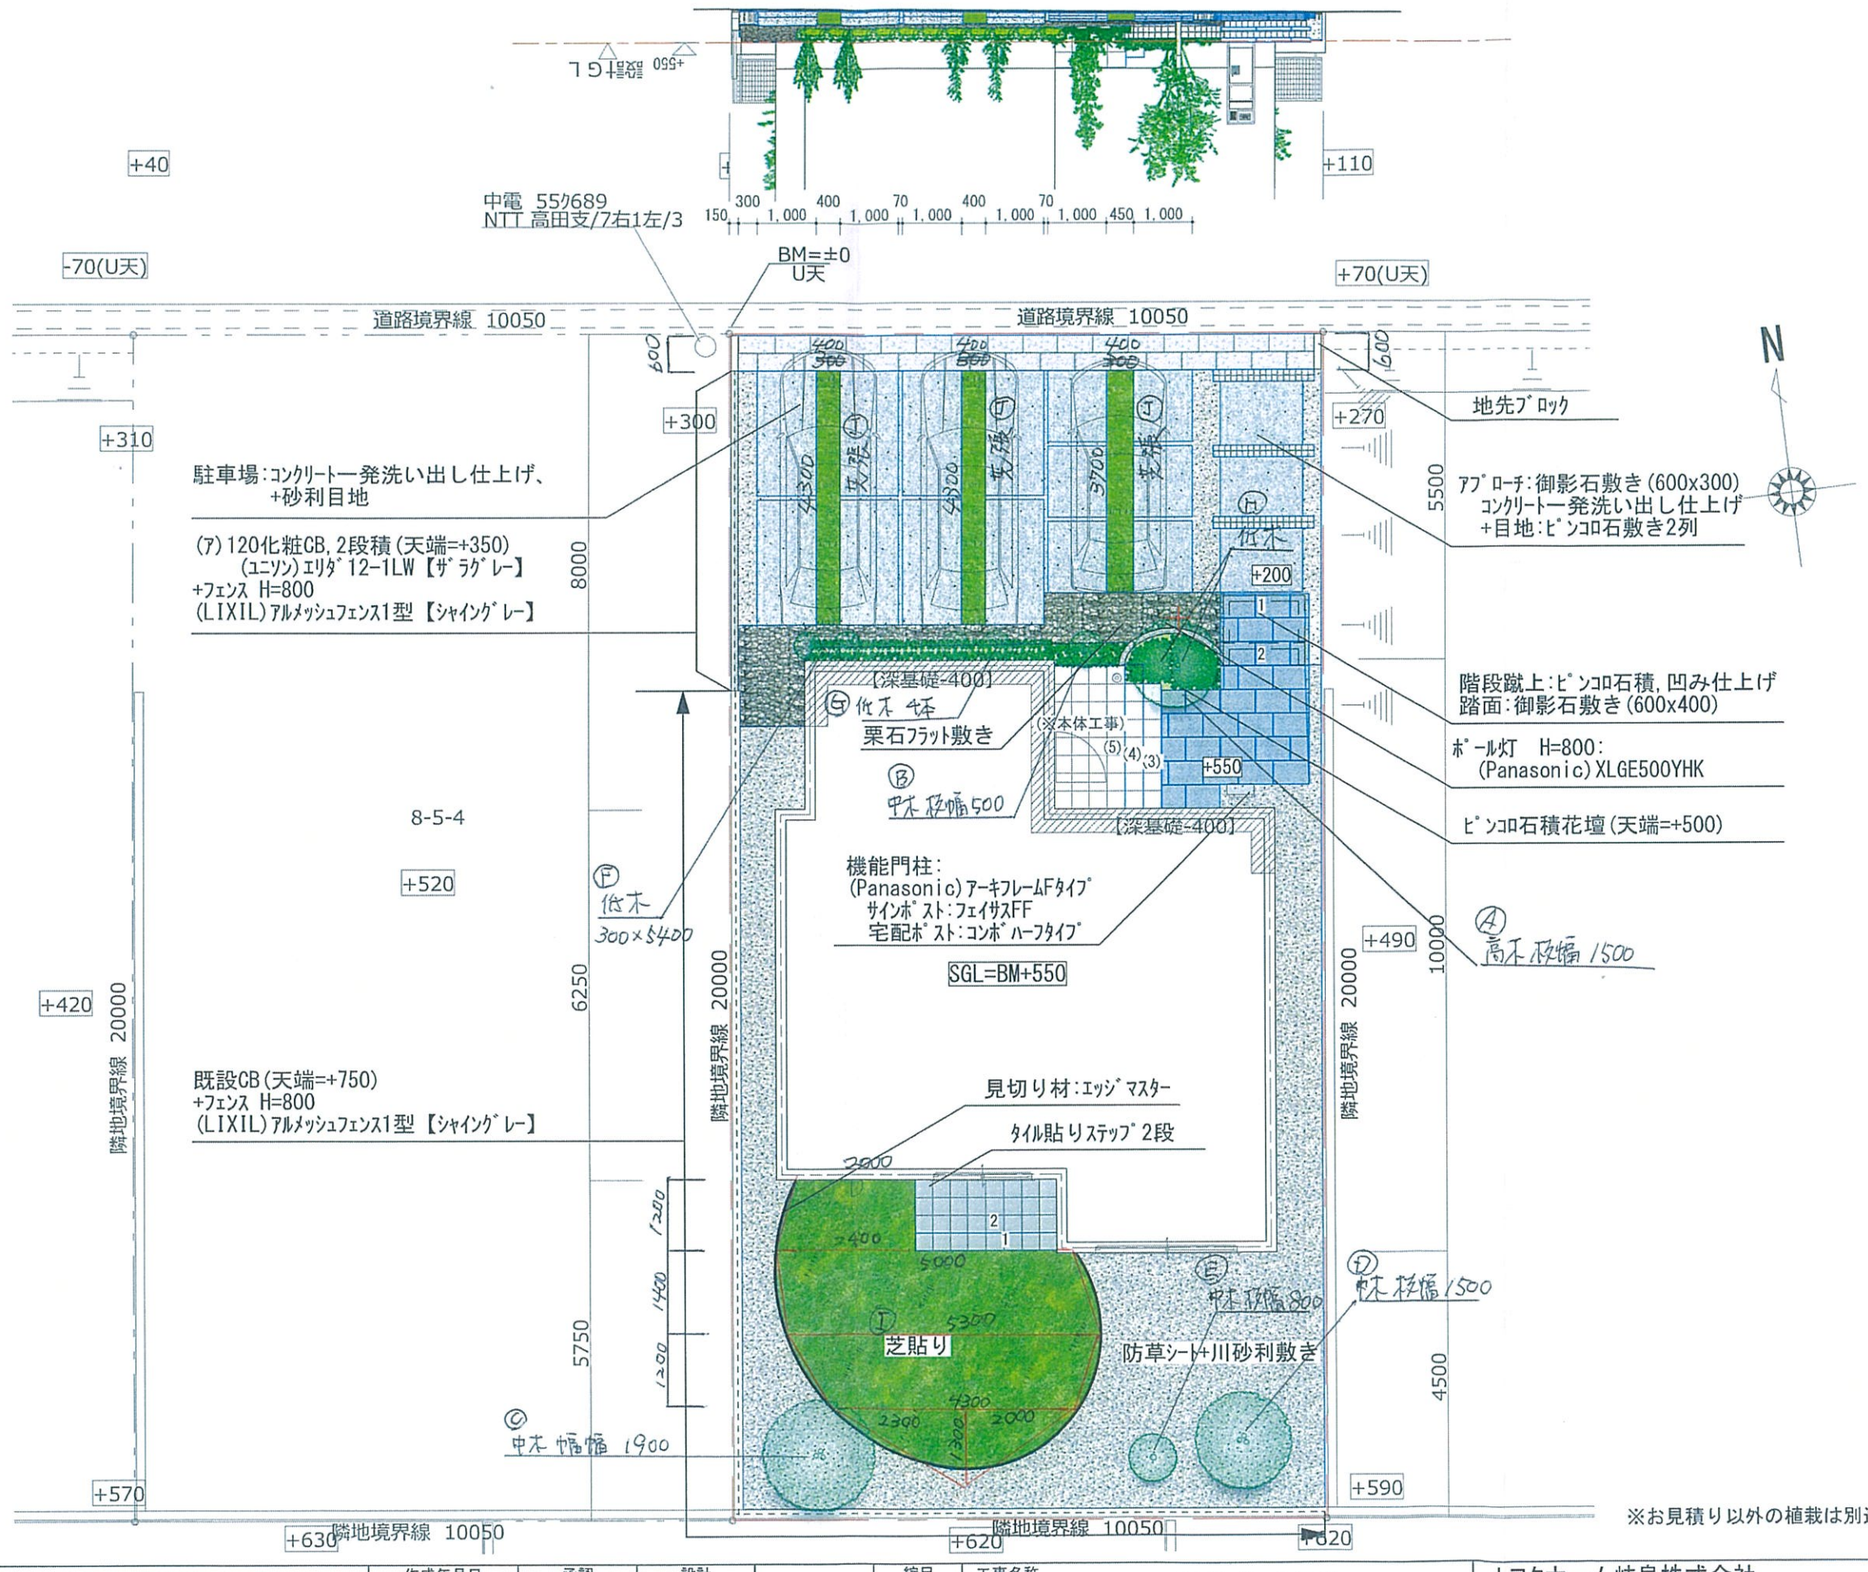

※お見積り以外の植栽は別途とします。

TOYOTAHOME		作成年月日	承認	設計	縮尺	工事名称	トヨタホーム岐阜株式会社
	図面番号	2021. 2. 8			1/100	シティステージ 新加納 8-5-5 様邸外構工事	トヨタホーム岐阜株式会社 一級建築事務所
						図面名称 平・立面図	図番 審査済