TOYOTA HOME

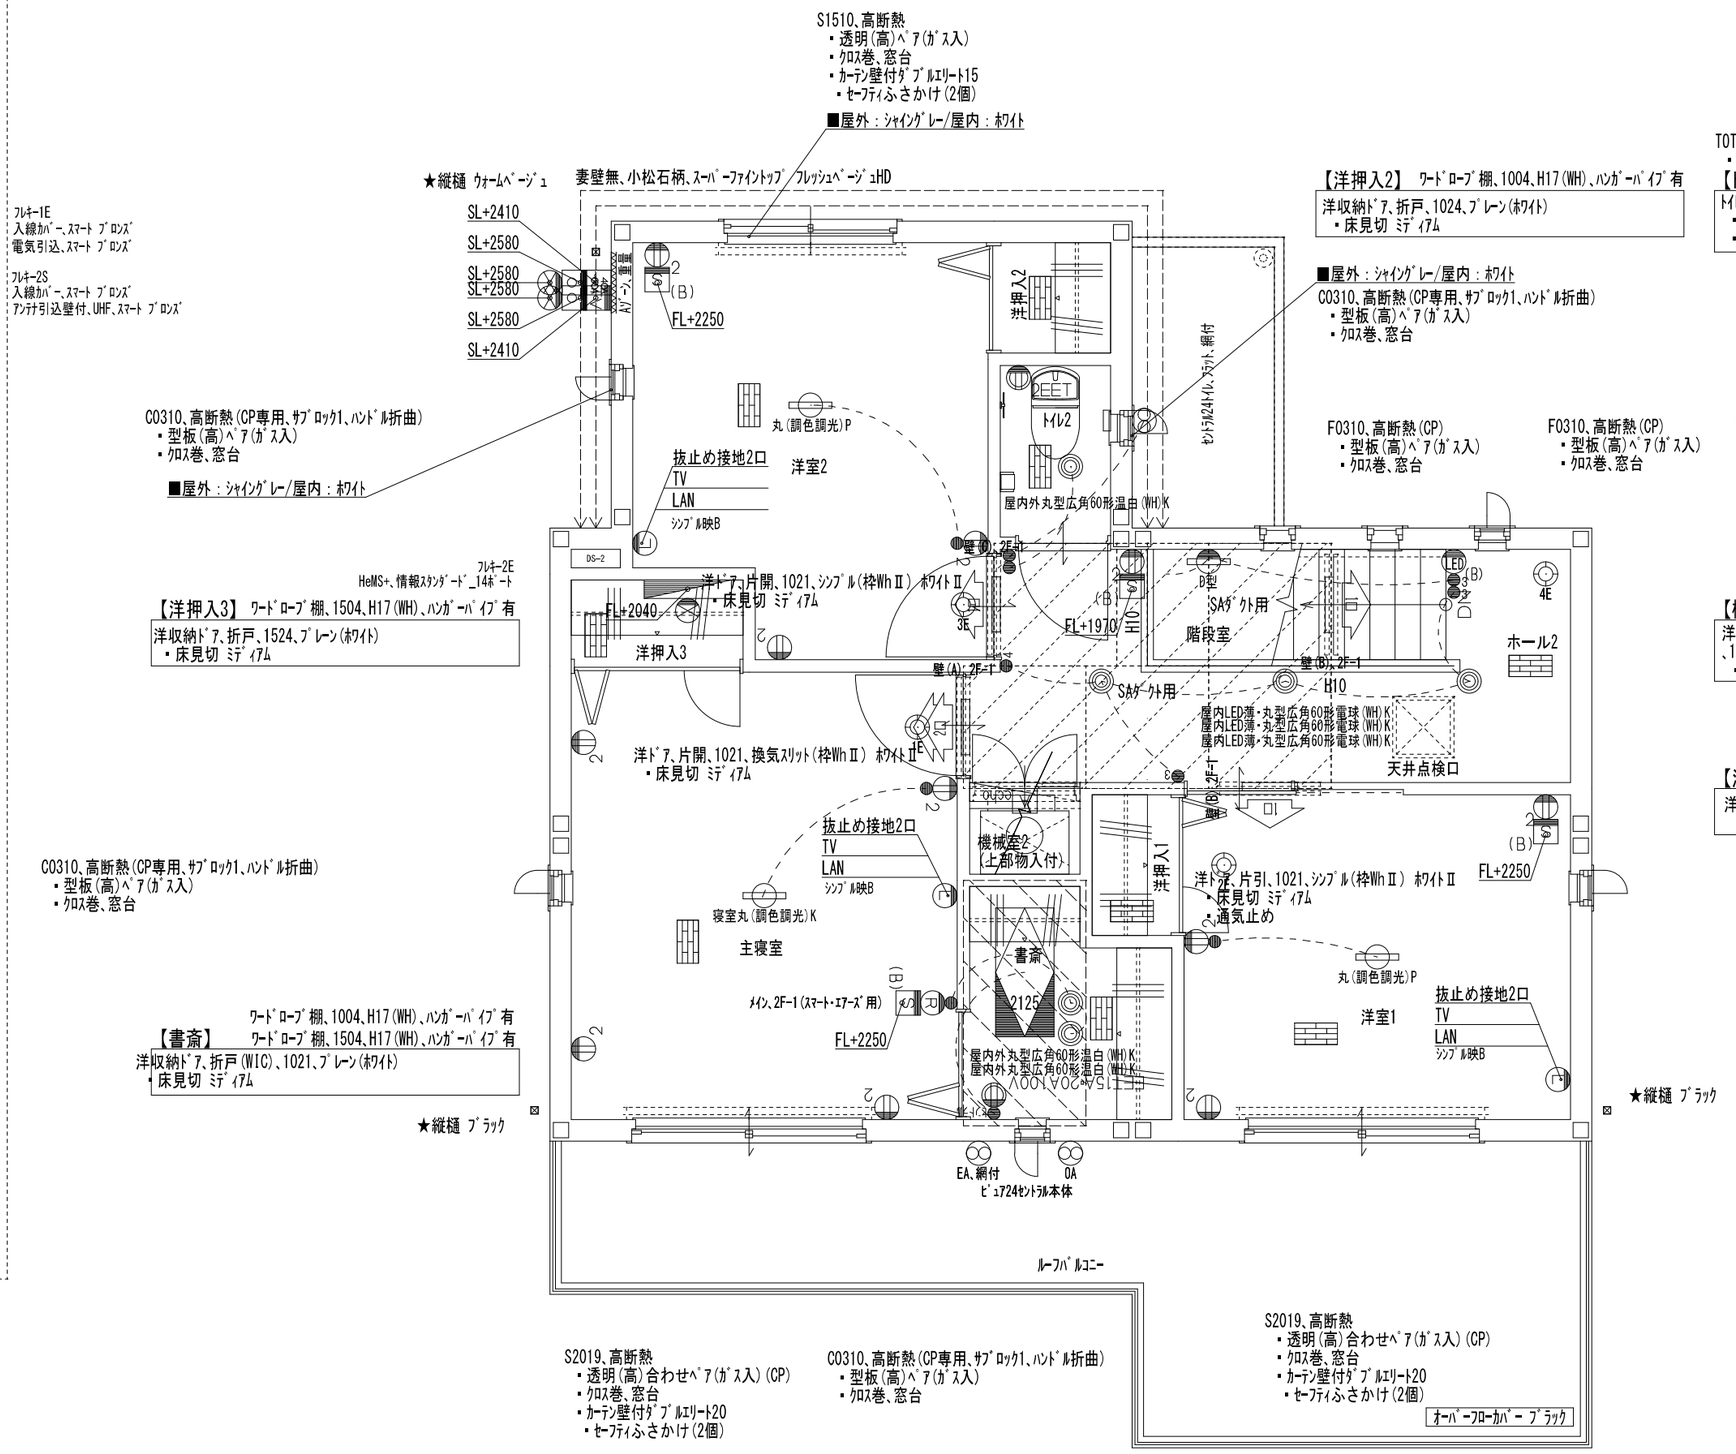

躯体	高断熱仕様(G4)
基礎	基礎断熱(温暖地域用高断熱)

承認	設計者	設計者	特記事項	ユニット高					トヨタホーム岐阜株式会社	商品型式	縮尺	工事名称	作成年月日
	二級建築士 岐阜県 第8846号 福嶌 成彦			標準	契約	変更契約	オーダー	着工	一級建築士事務所 岐阜県知事登録 第10310号	LH Ver98.00a	1/50	CS新加納8-5-5 様邸新築工事 図面名称 2階電気設備図	2021/02/23 図面番号