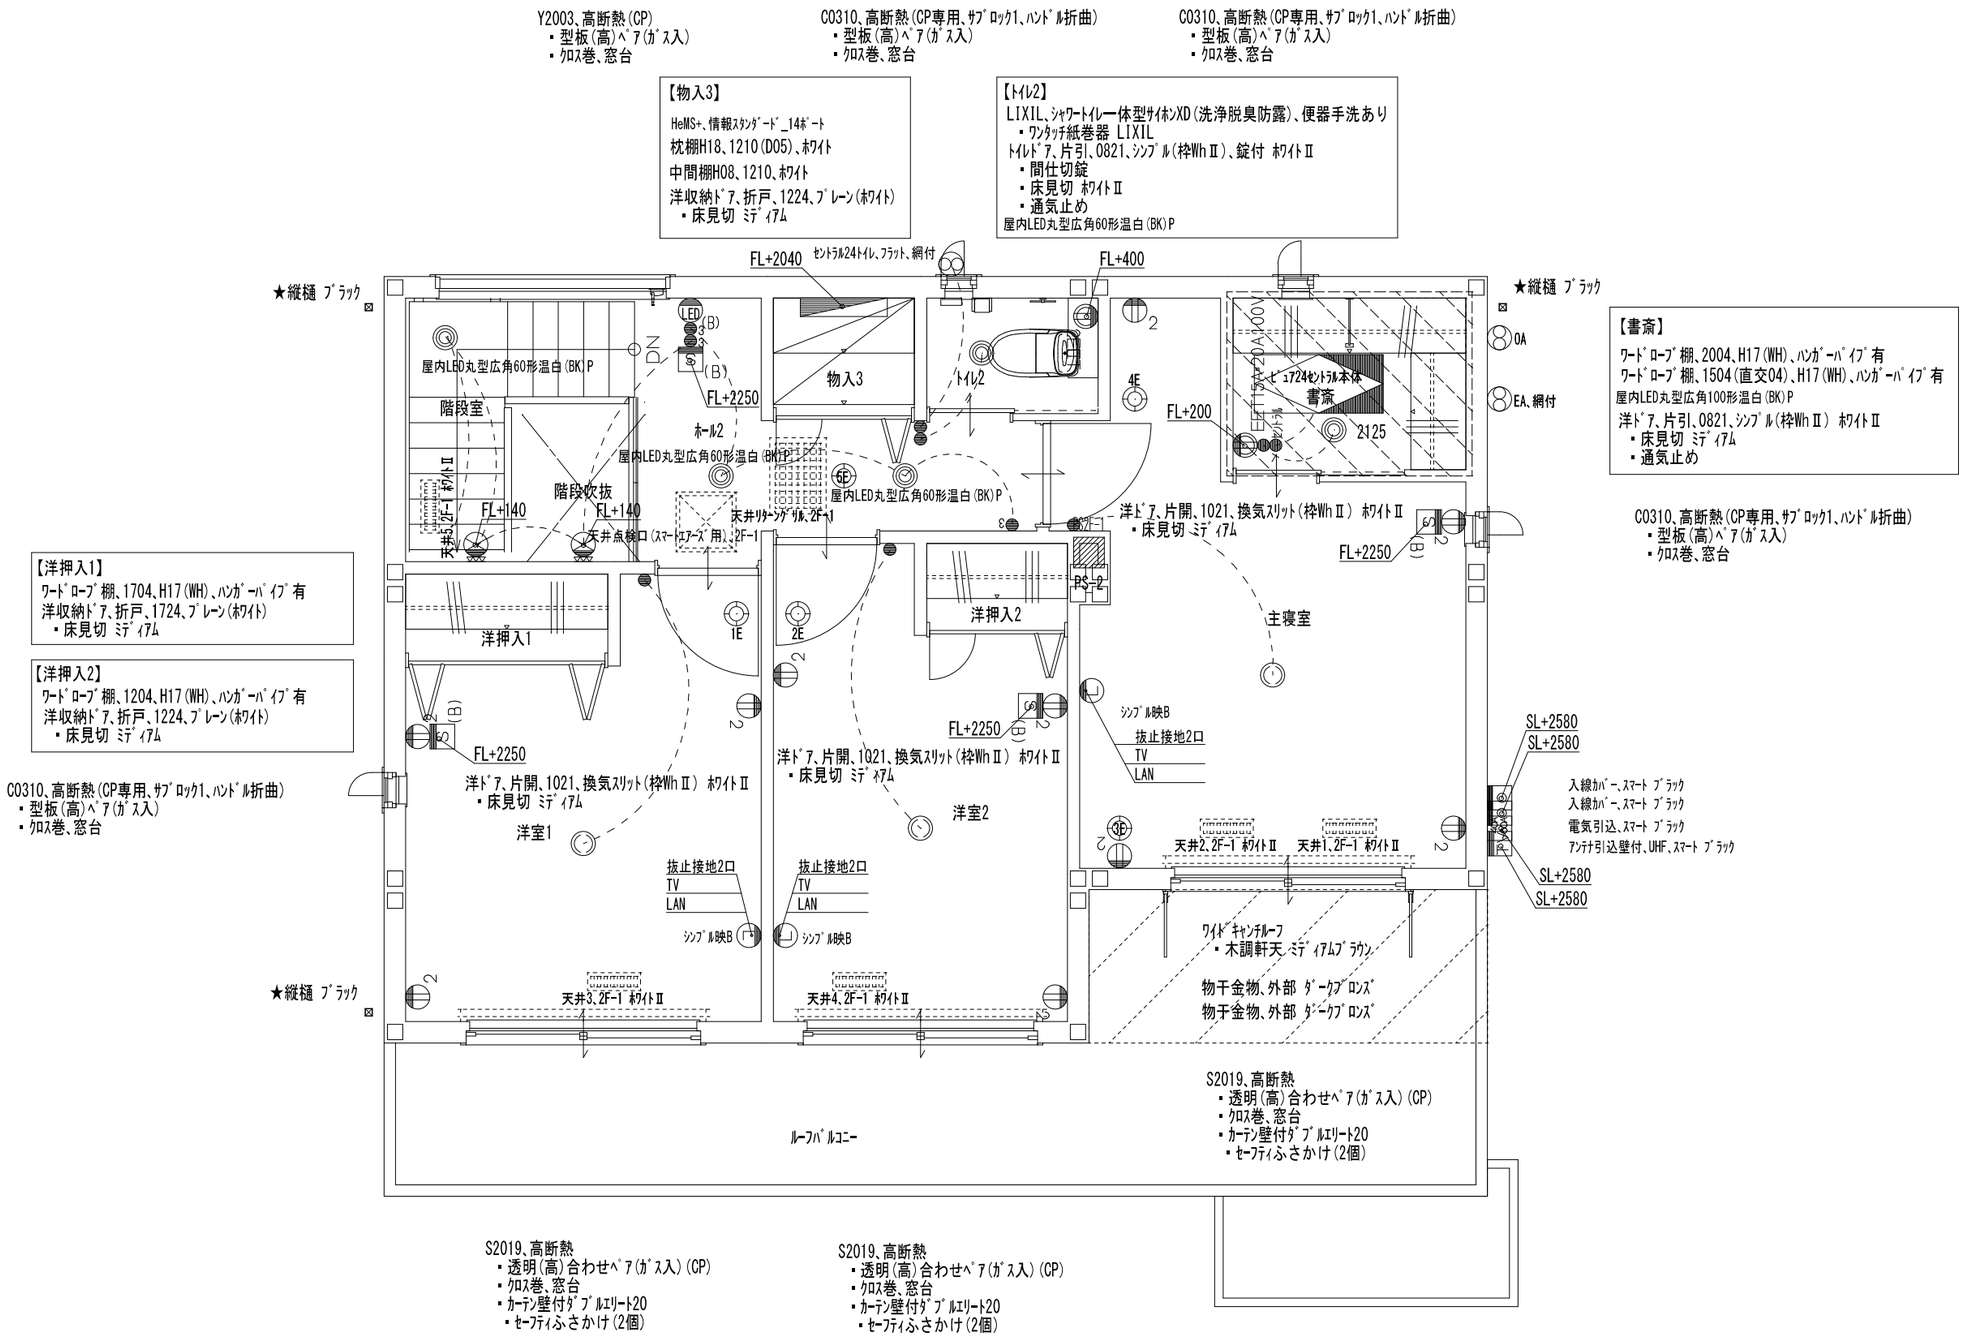


| | |
|---|---|
| 躯体 | 高断熱仕様(G4) |
| 基礎 | 基礎断熱(温暖地域用高断熱) |

| 承認 | 設計者 | 設計者 | 特記事項 | ユニット高 | | | | | トヨタホーム岐阜株式会社 | 商品型式 | 縮尺 | 工事名称 | 作成年月日 |
|---|---|---|---|---|---|---|---|---|---|---|---|---|---|
| | 二級建築士 岐阜県<br>第8846号 福嶌 成彦 | | | 標準 | 契約 | 変更契約 | ｵｰﾀﾞｰ | 着工 | 一級建築士事務所 岐阜県知事登録 第10310号 | LH<br>Ver98.00a | 1/50 | CS東町4号地 様邸新築工事<br>図面名称 2階電気設備図 | 2021/01/25<br>図面番号 |